

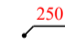



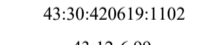
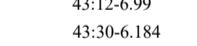
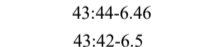
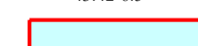




# Лист 1

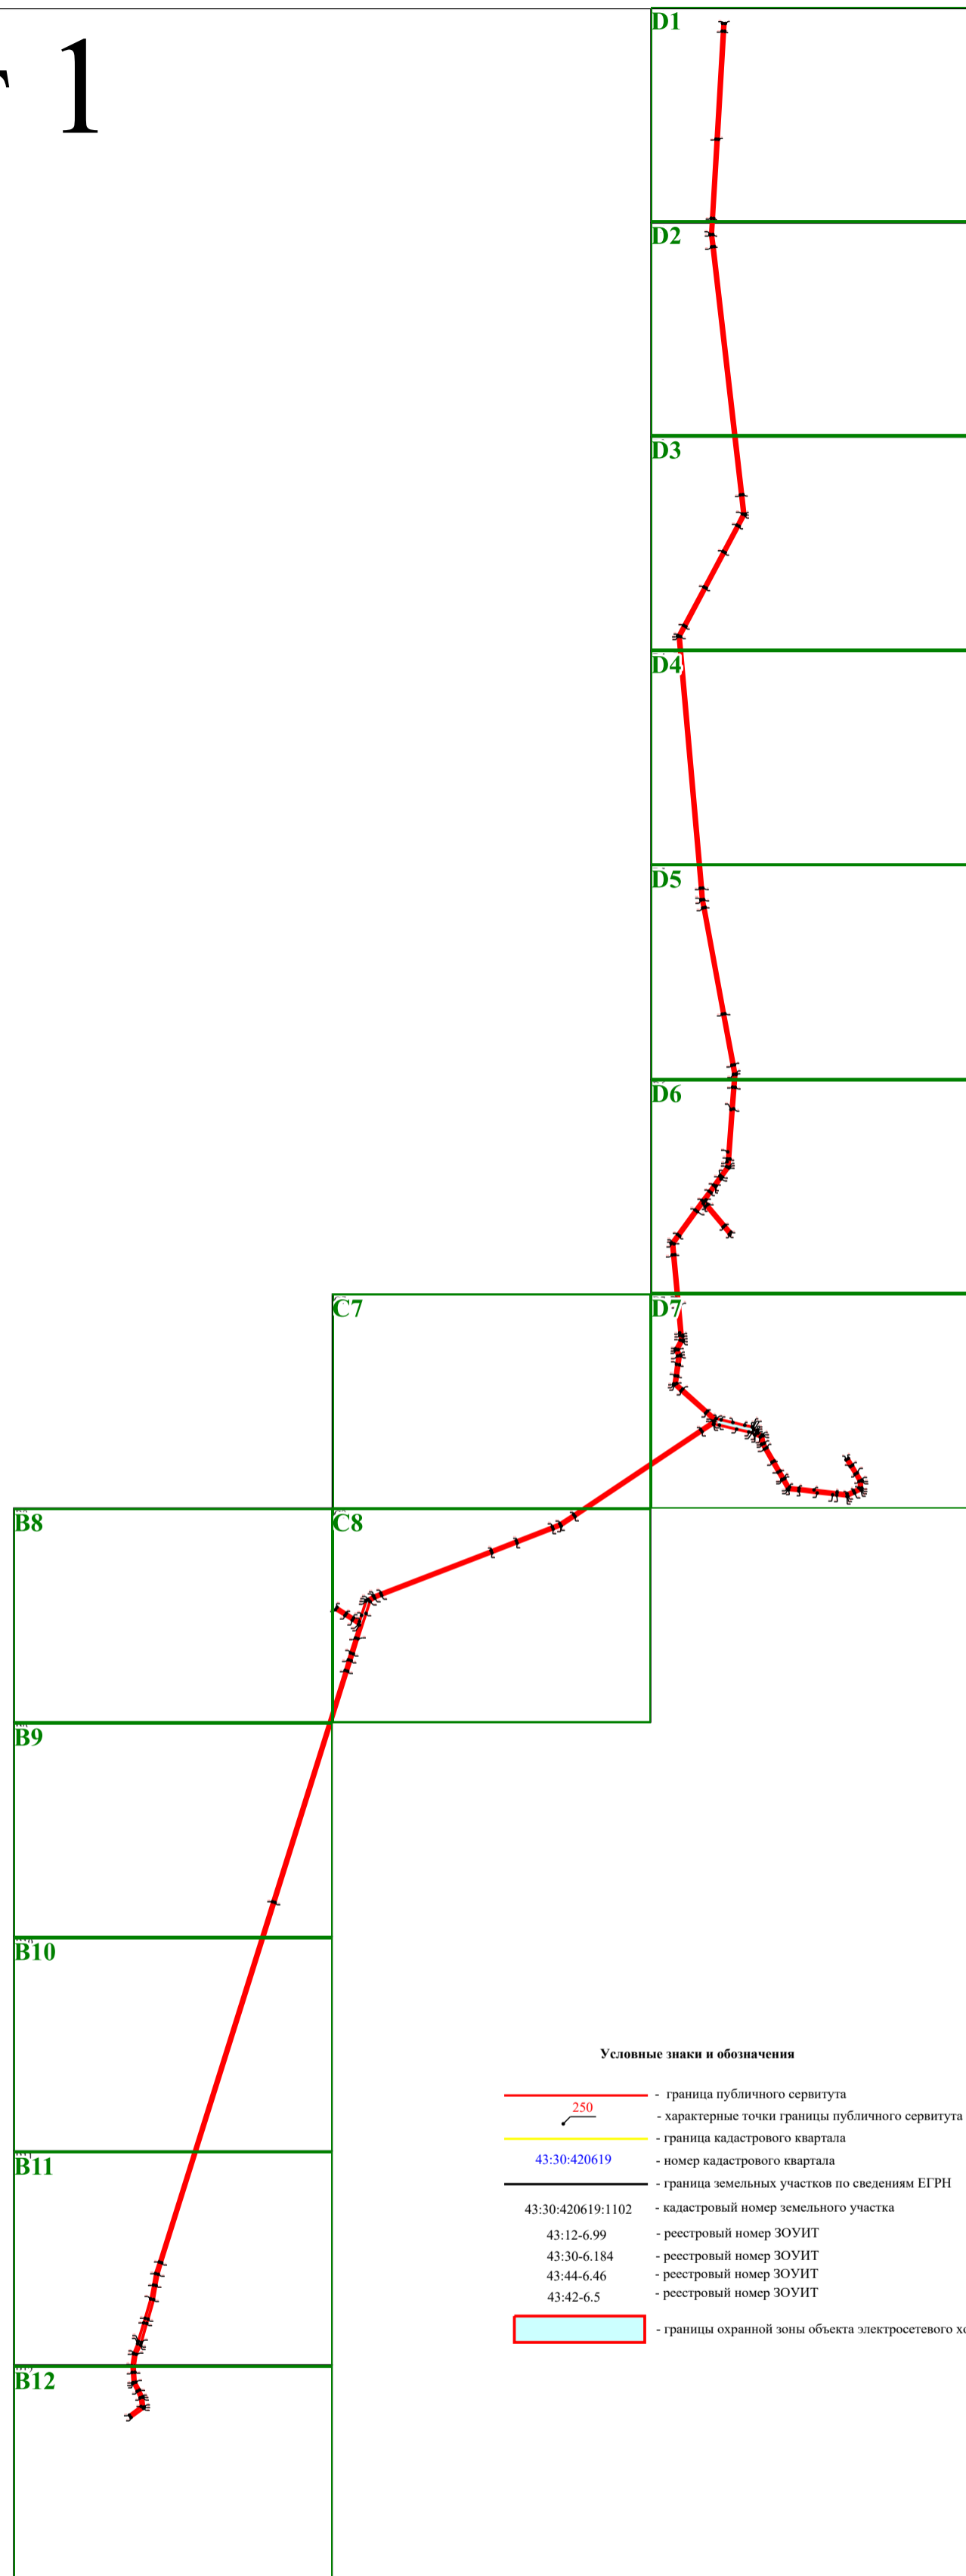


**Условные знаки и обозначения**

-  - граница публичного сервитута
-  - характерные точки границы публичного сервитута
-  - граница кадастрового квартала
-  - номер кадастрового квартала
-  - граница земельных участков по сведениям ЕГРН
-  - кадастровый номер земельного участка
-  - реестровый номер ЗОУИТ
-  - реестровый номер ЗОУИТ
-  - реестровый номер ЗОУИТ
-  - реестровый номер ЗОУИТ
-  - границы охранной зоны объекта электросетевого хозяйства

План границ объекта



D1

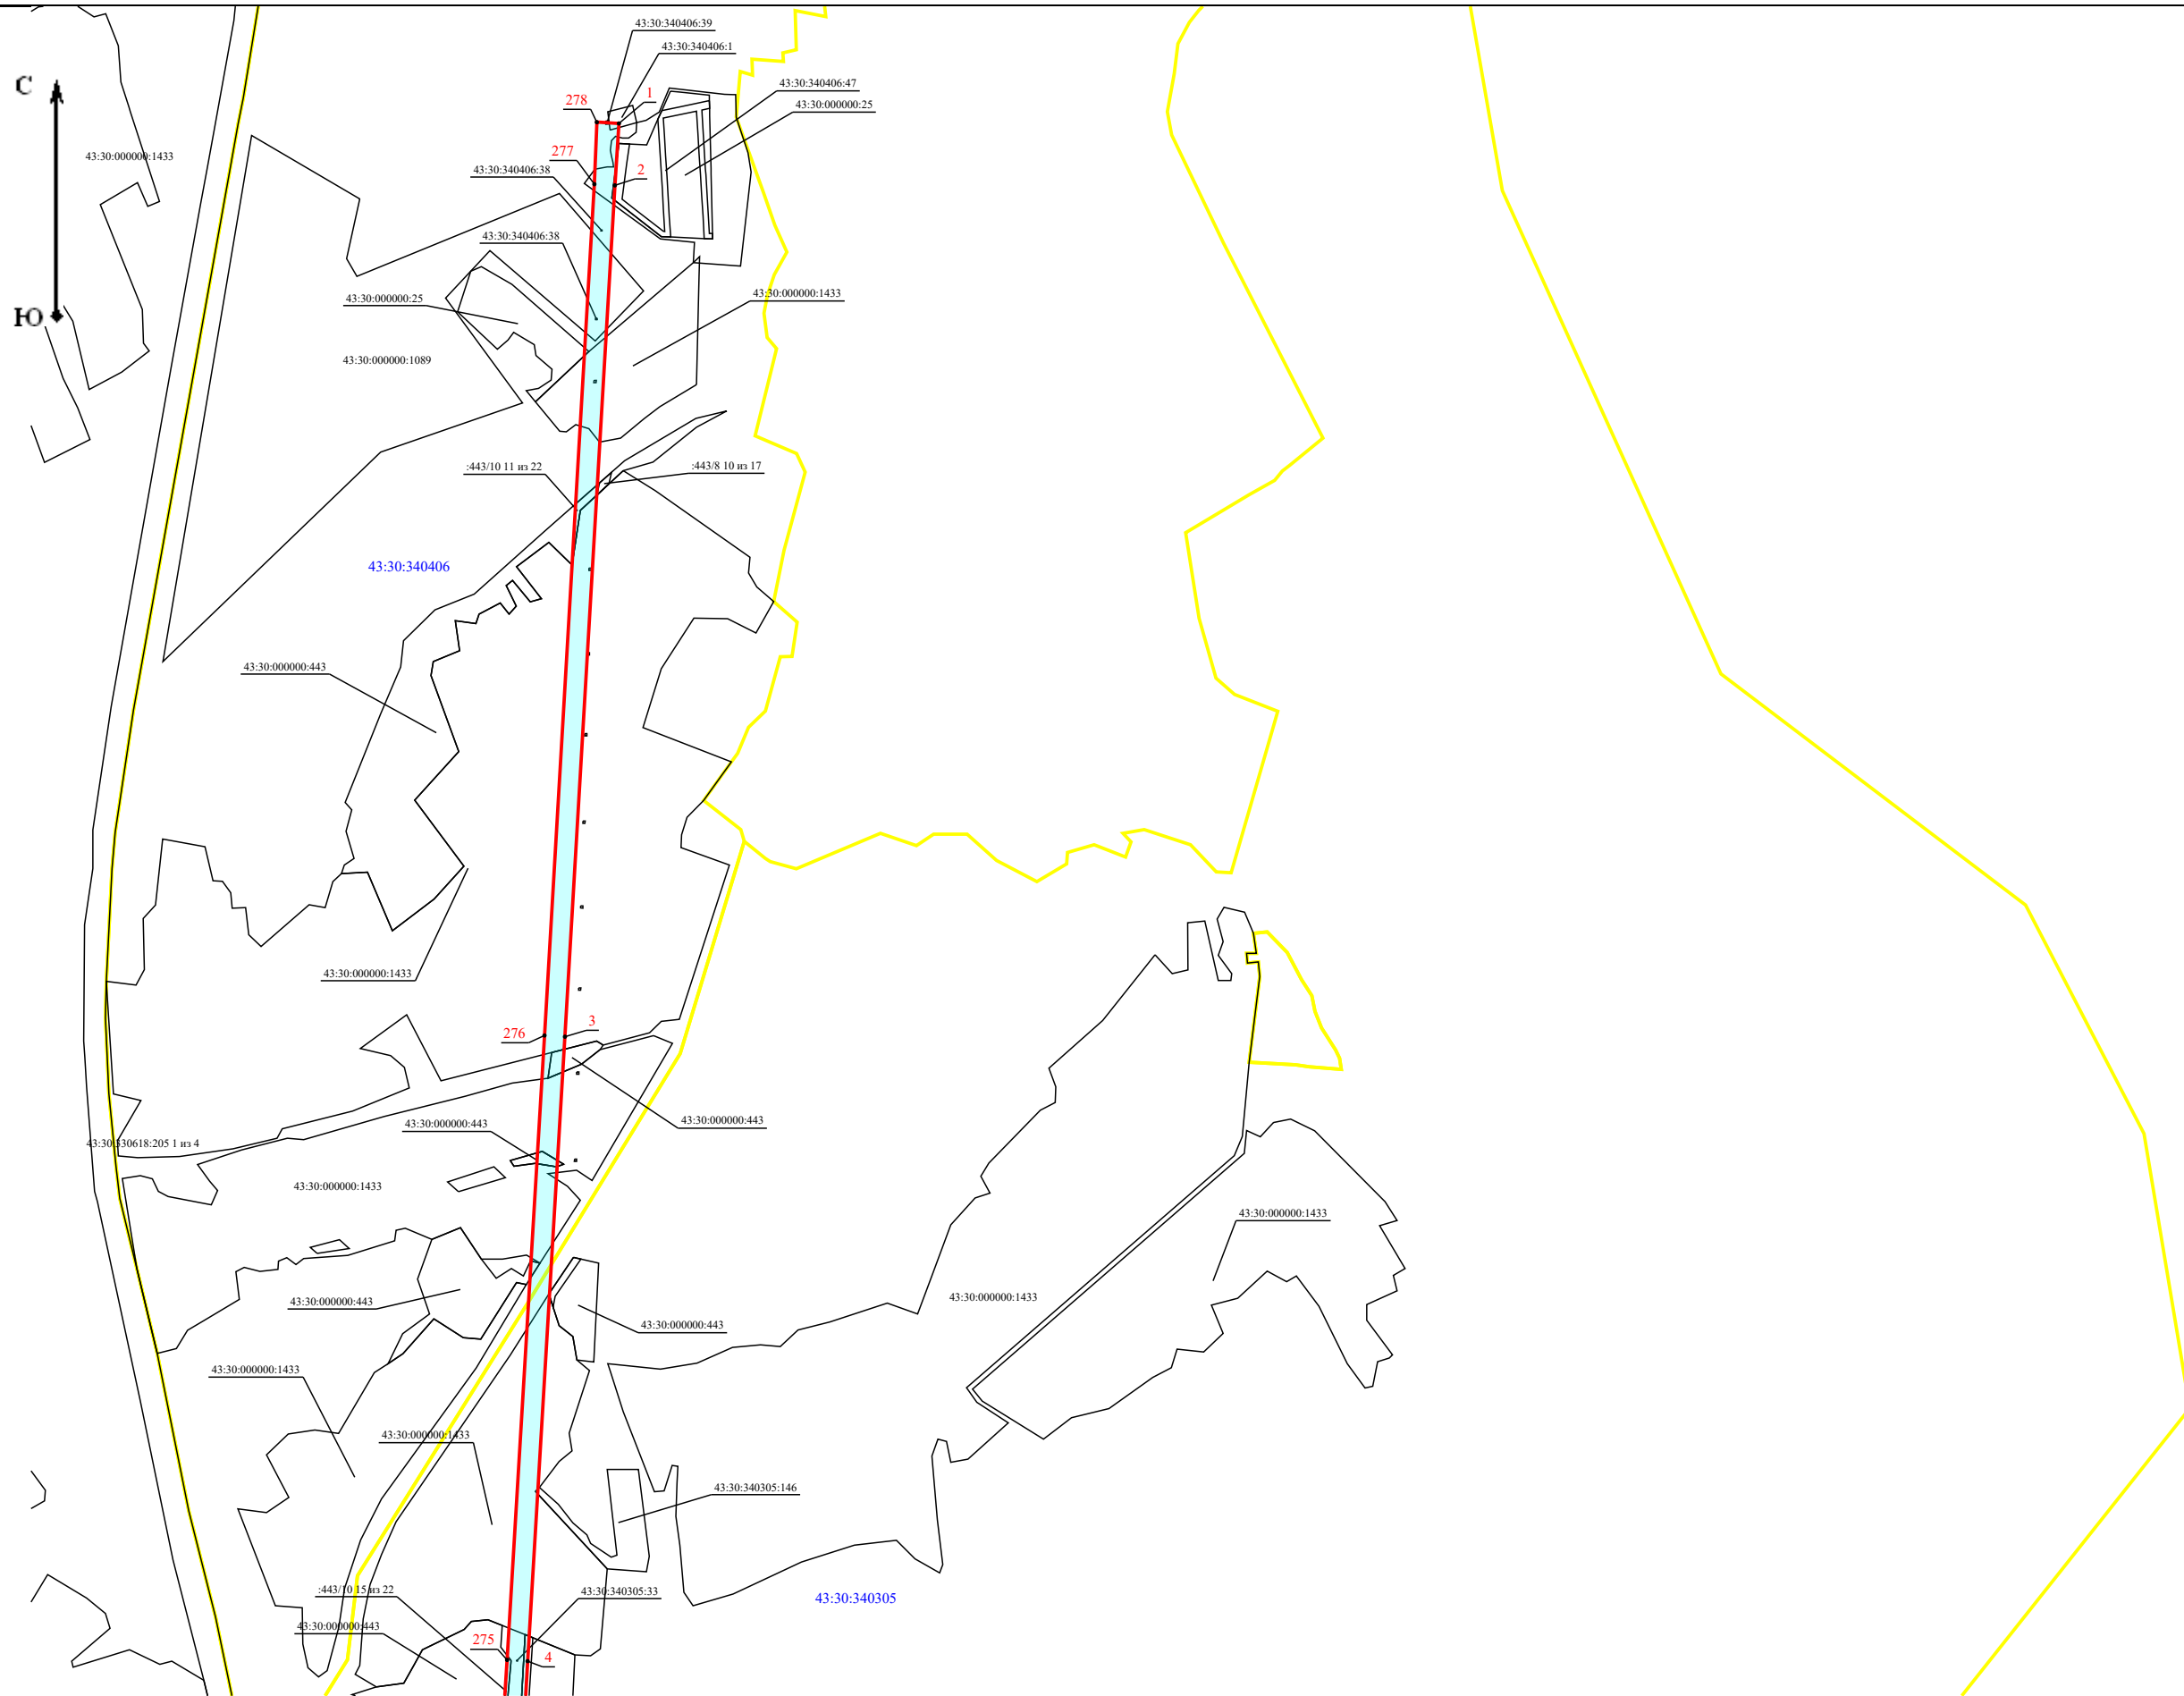

Масштаб 1:15 000

План границ объекта


D2

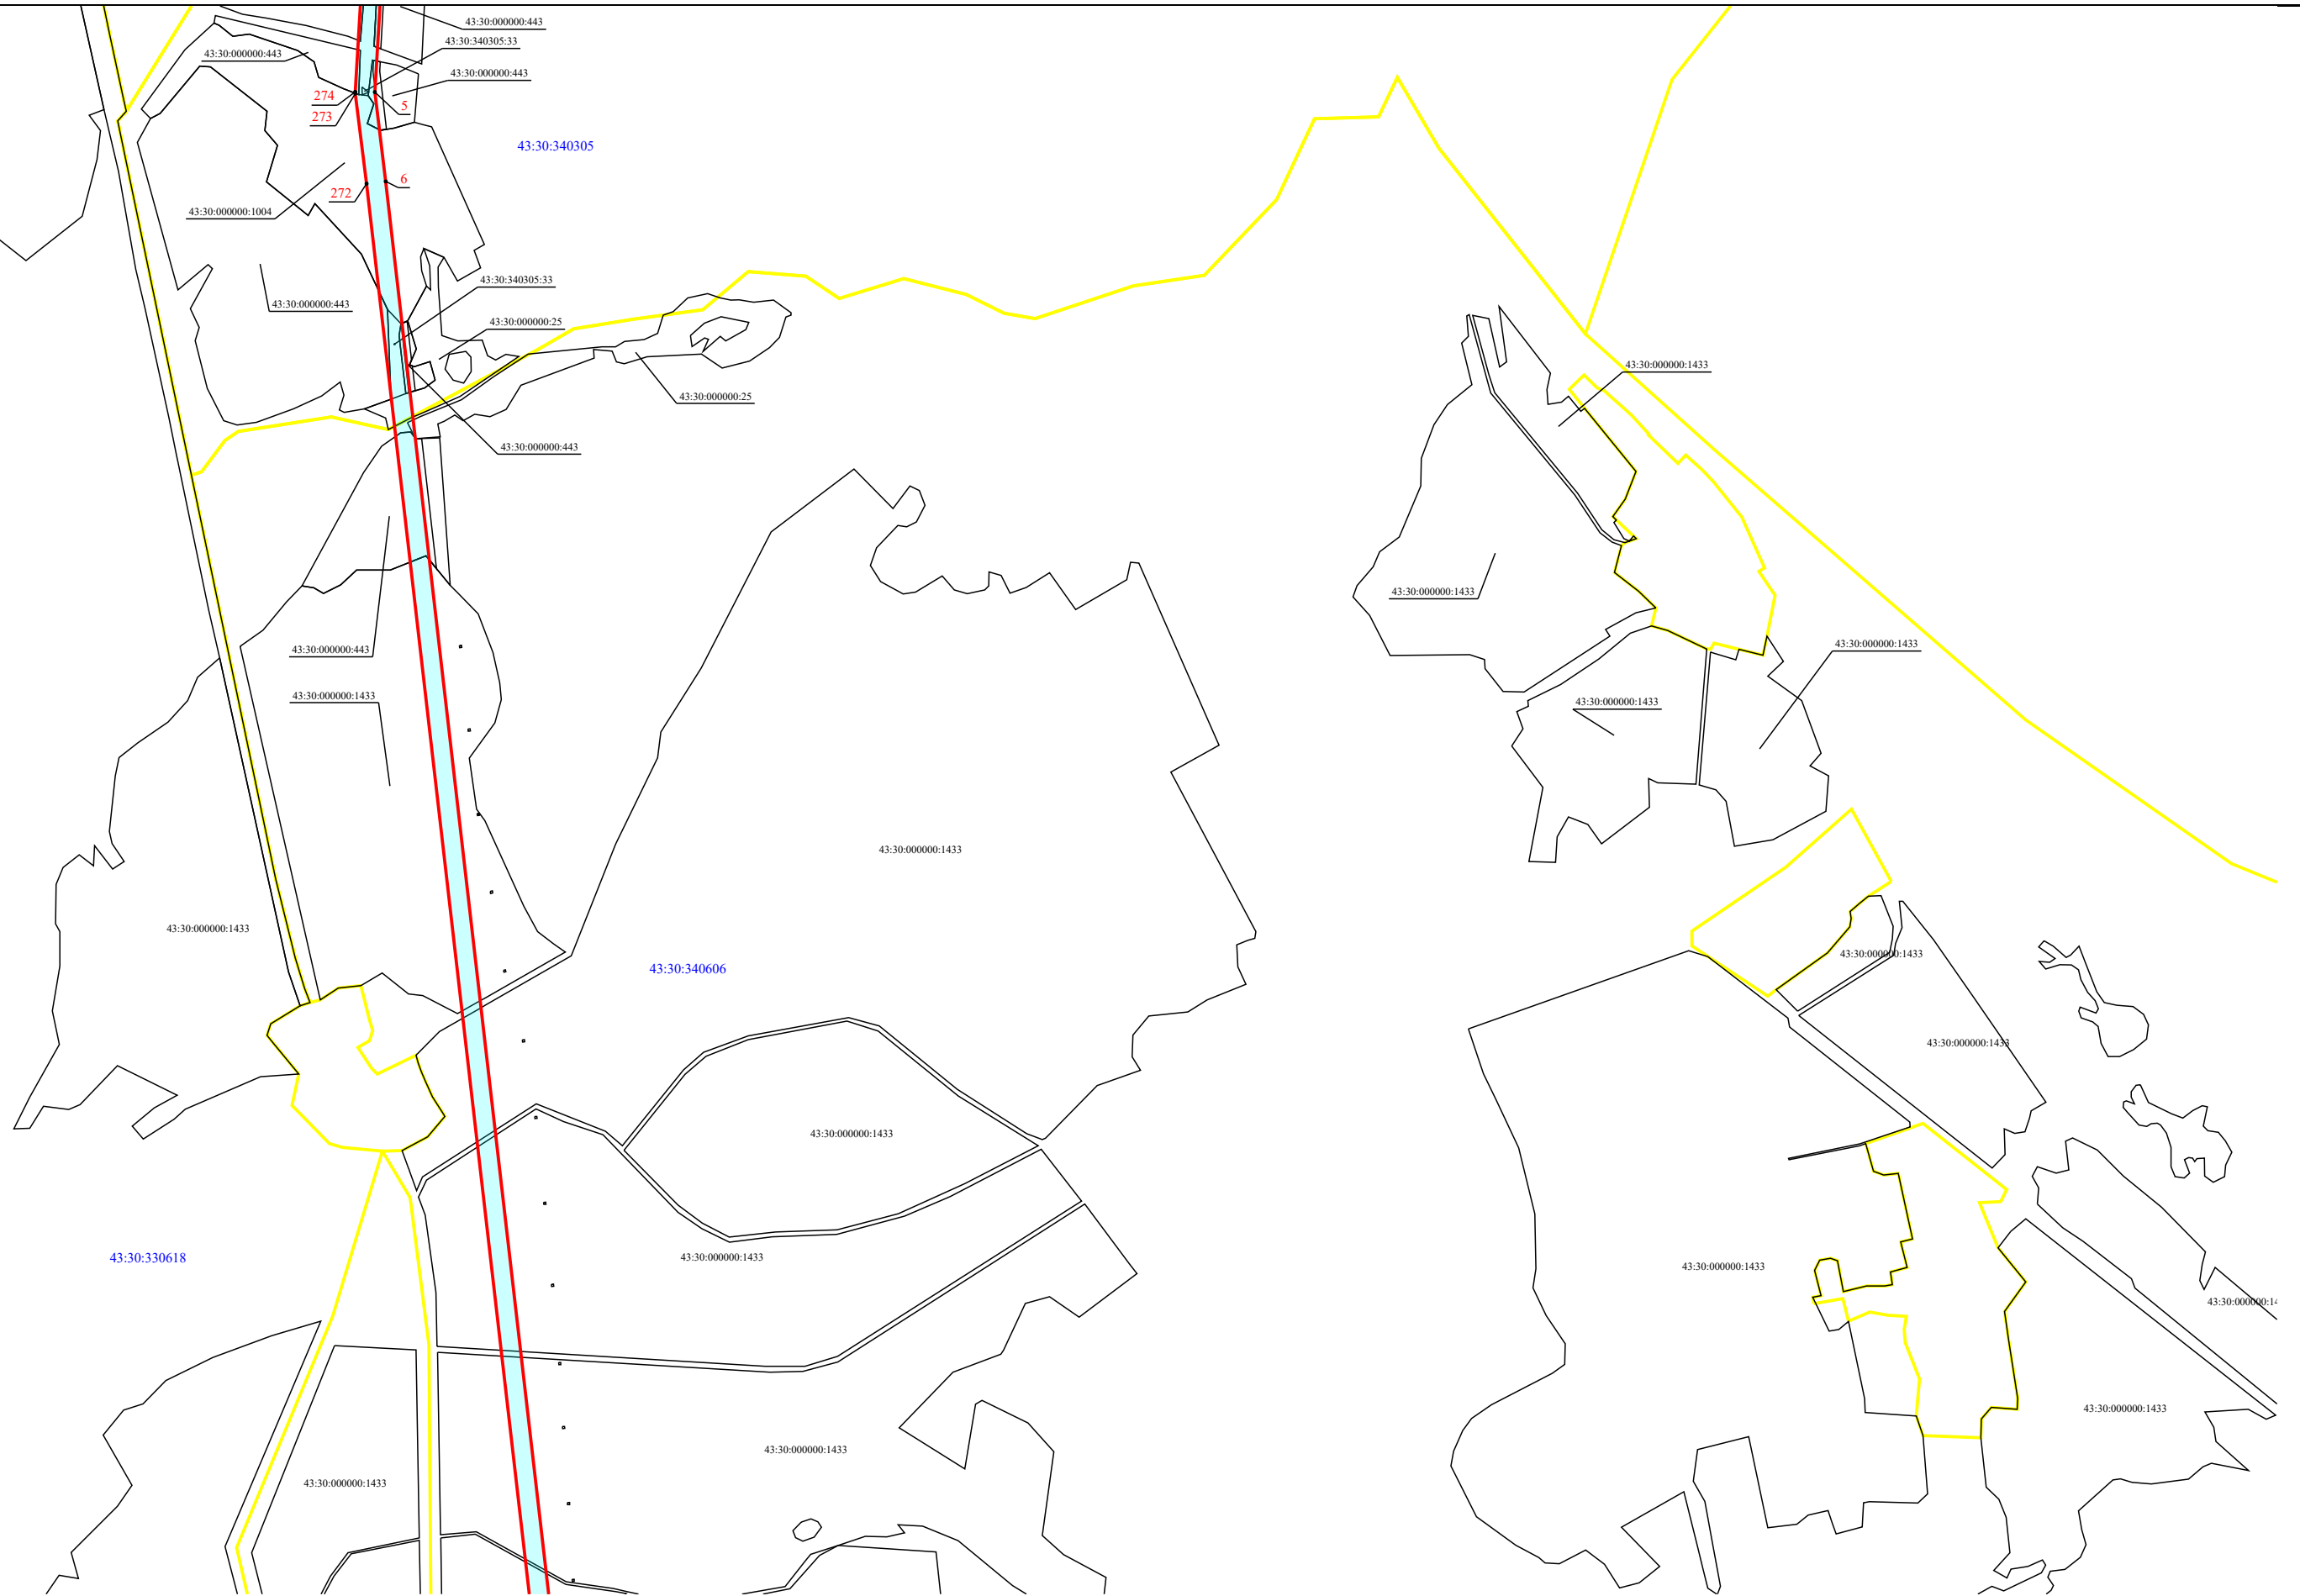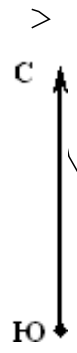

Масштаб 1:15 000

План границ объекта


D3

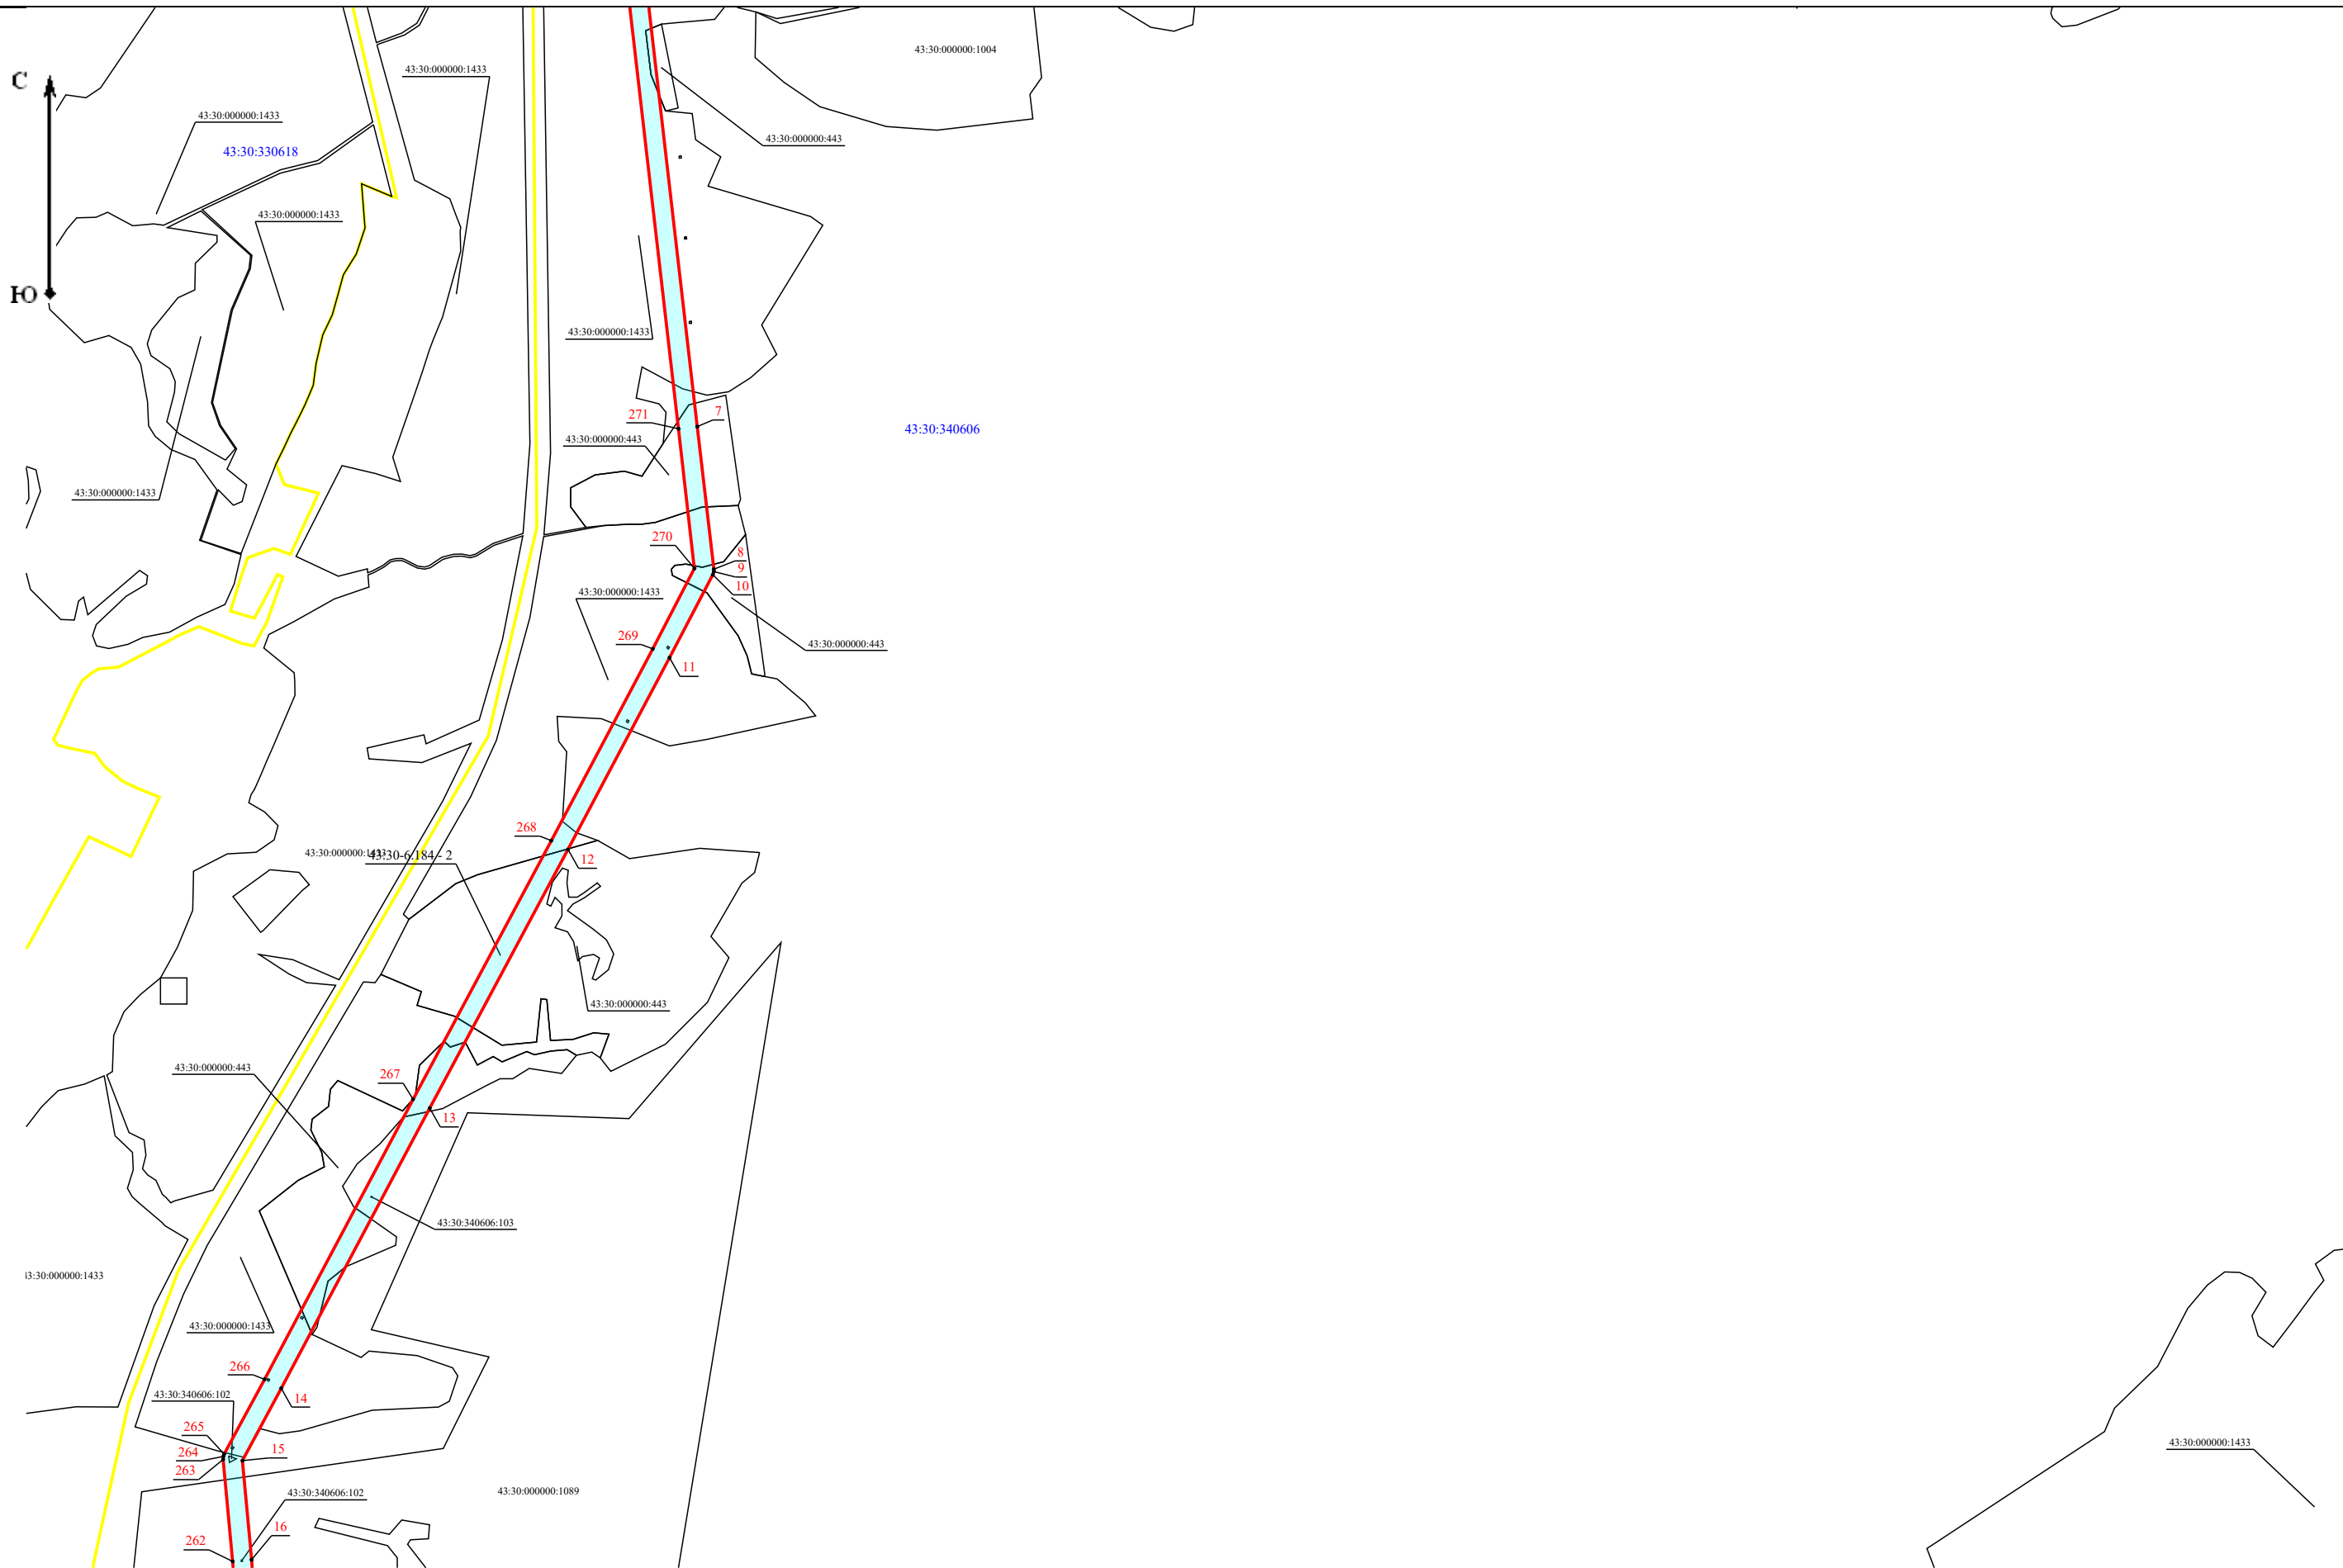


Масштаб 1:15 000

План границ объекта


D4








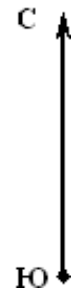


Масштаб 1:15 000

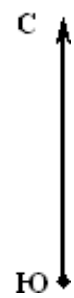

D6

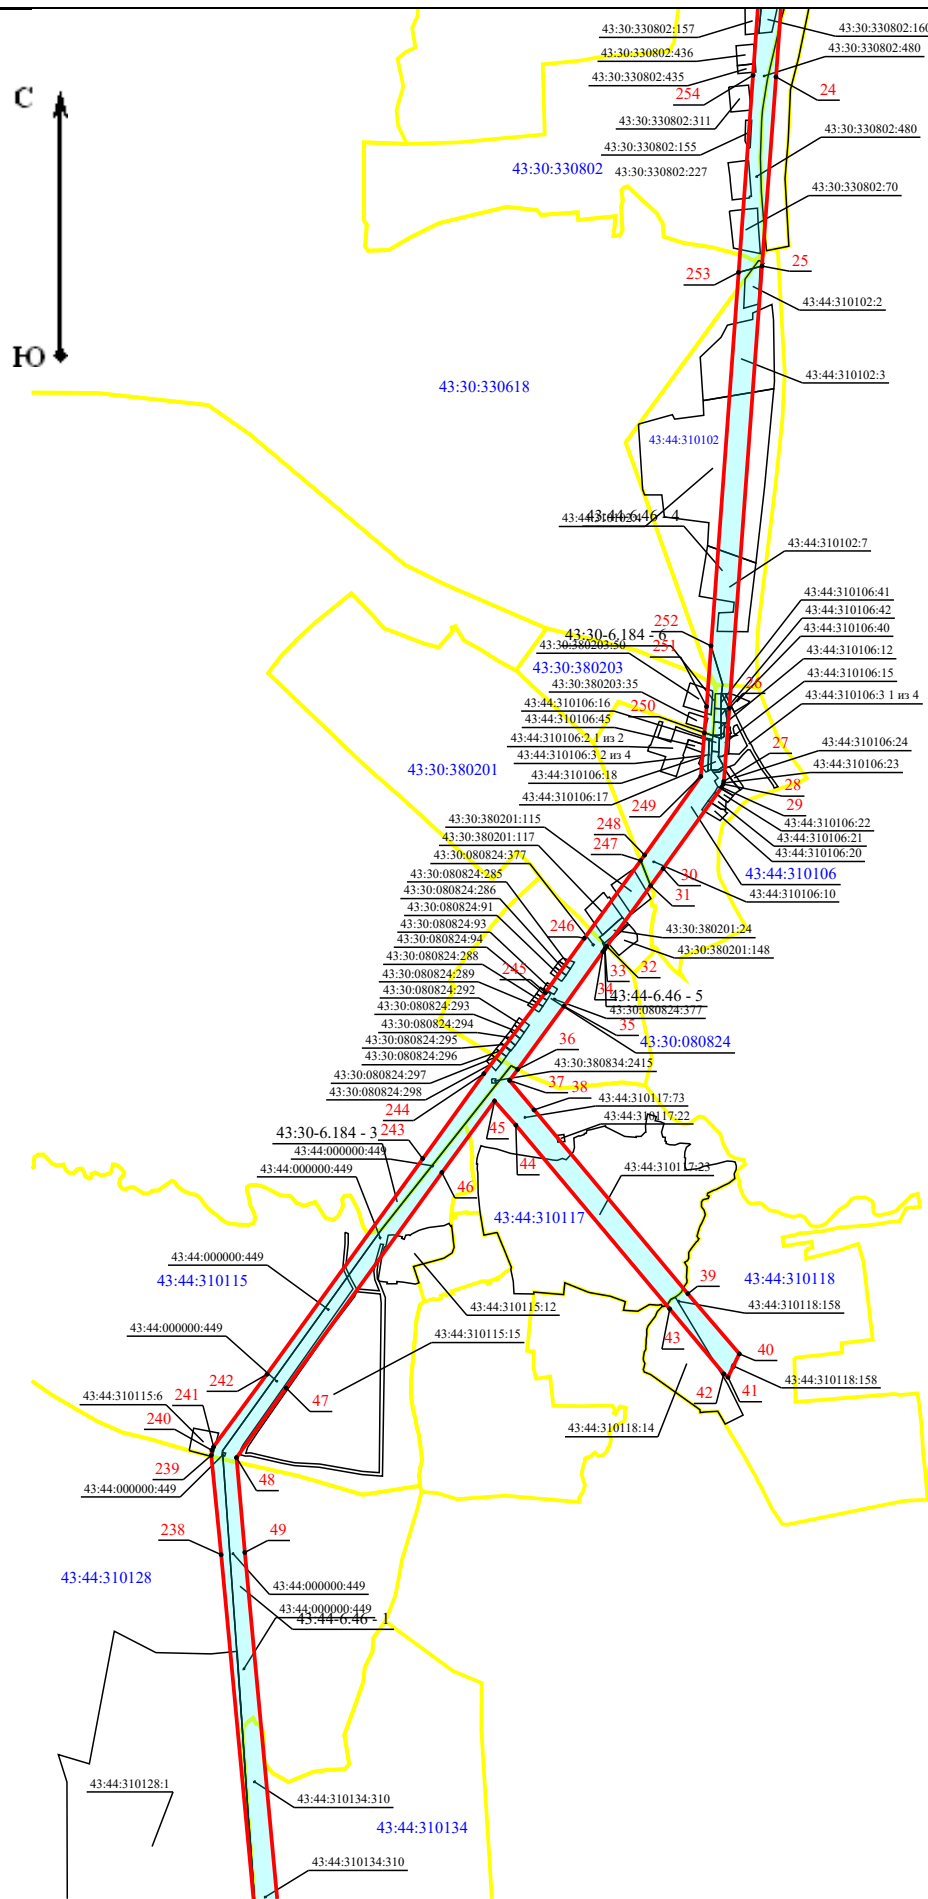


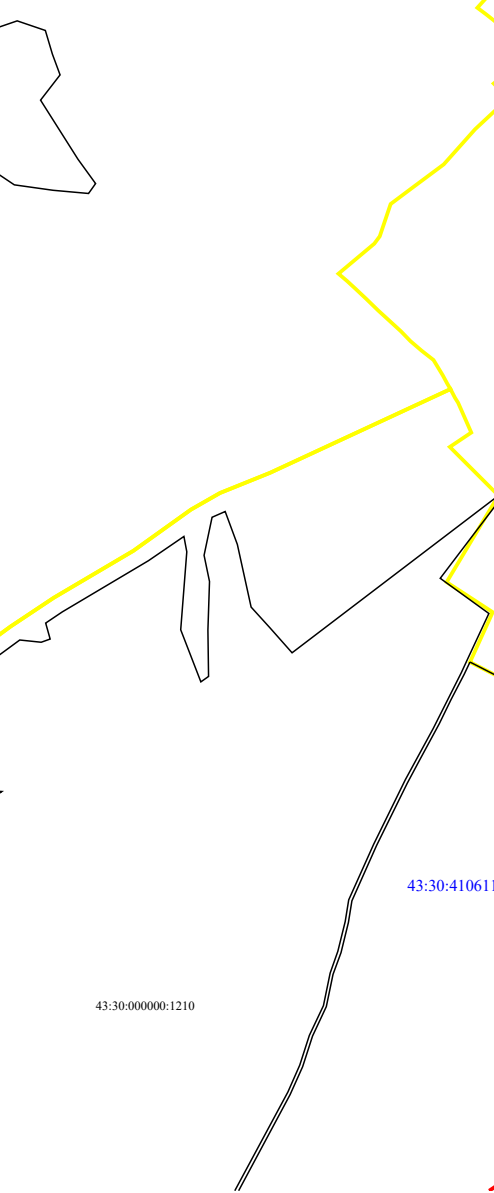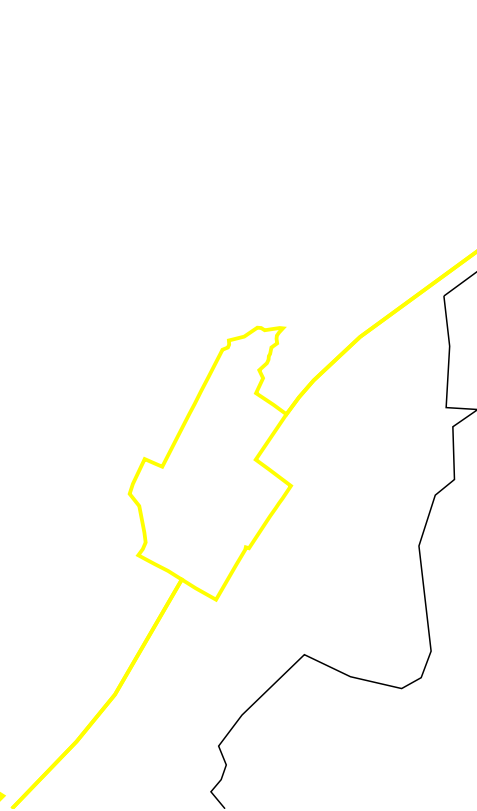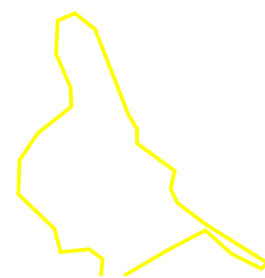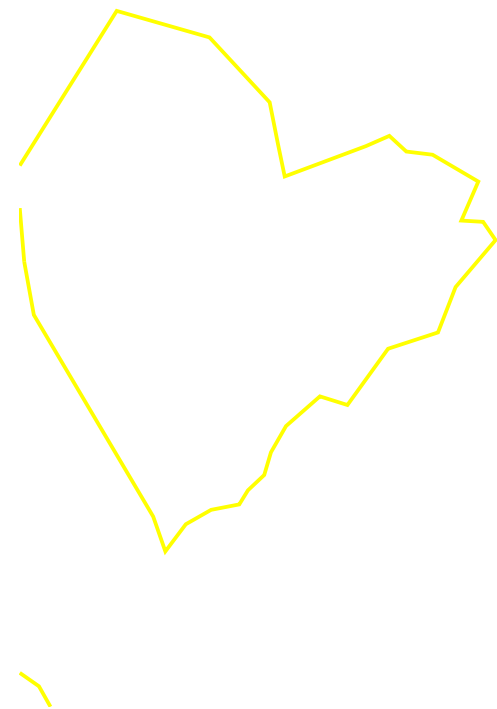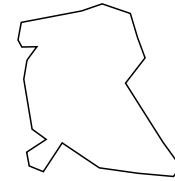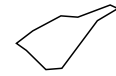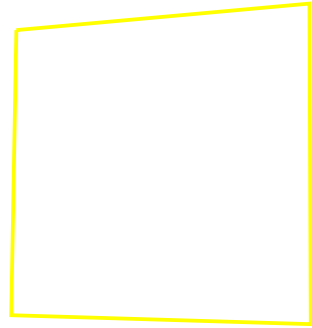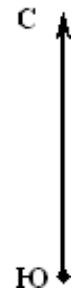





План границ объекта

D7

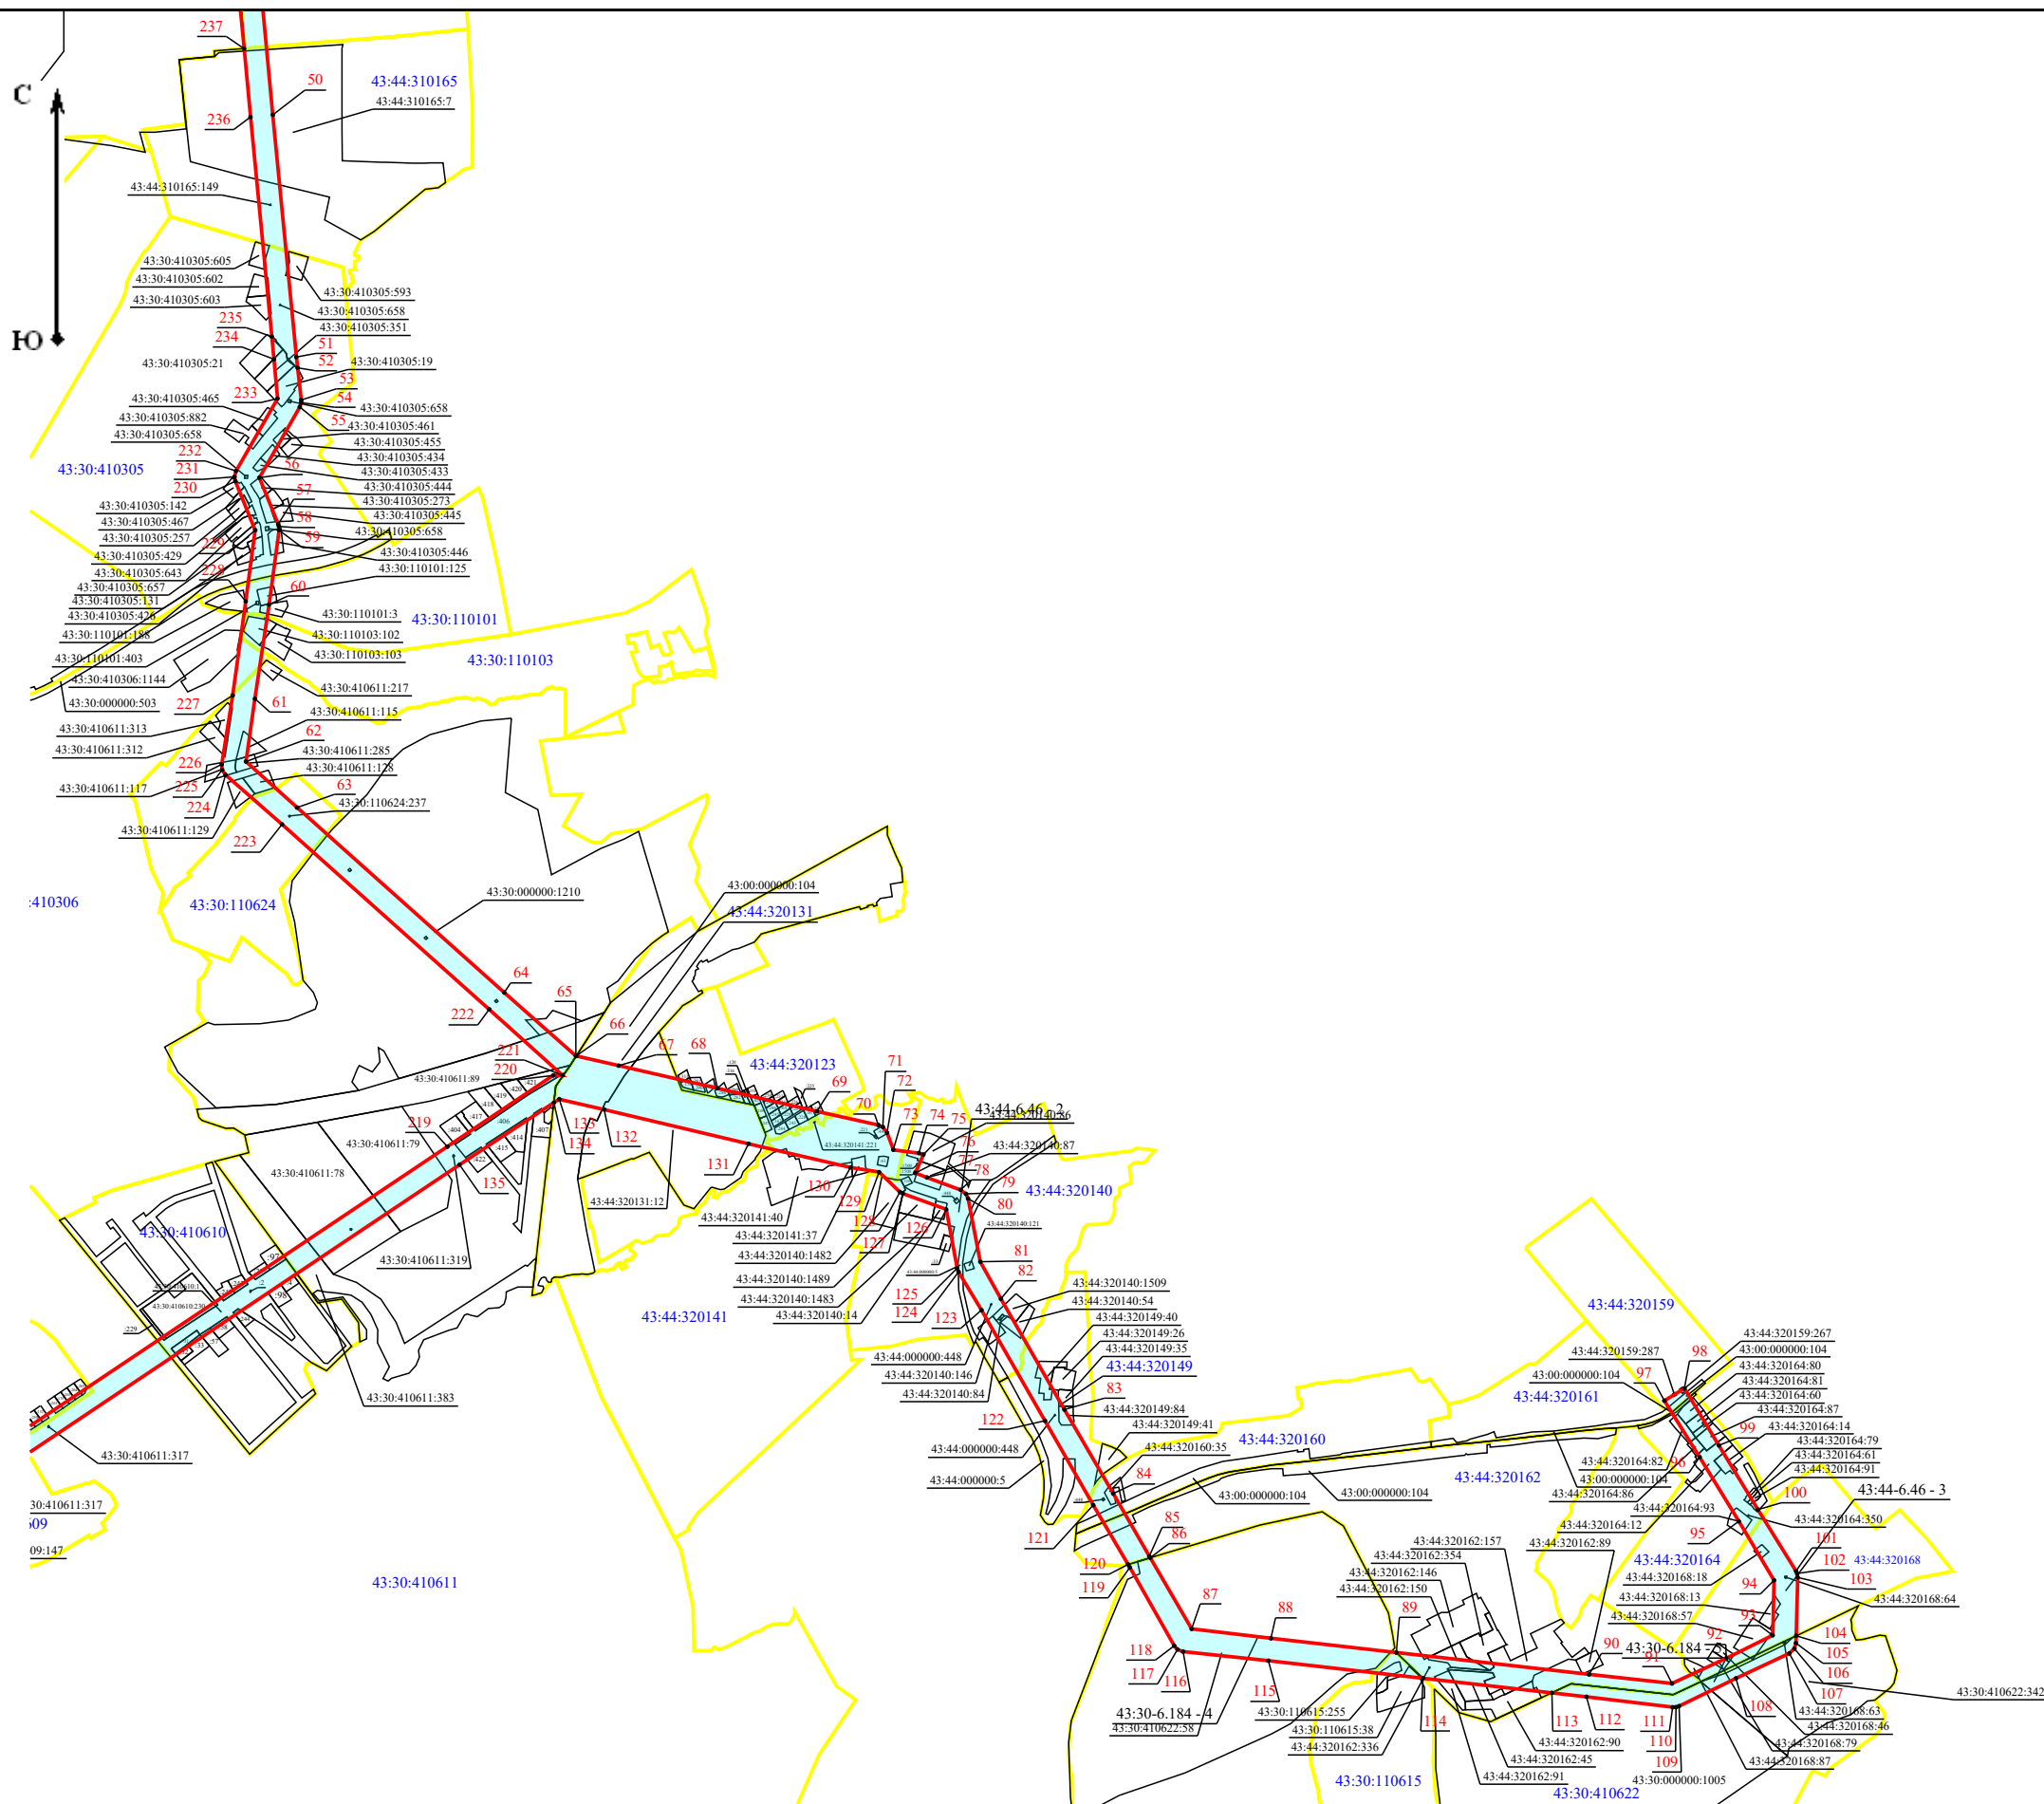


Масштаб 1:15 000

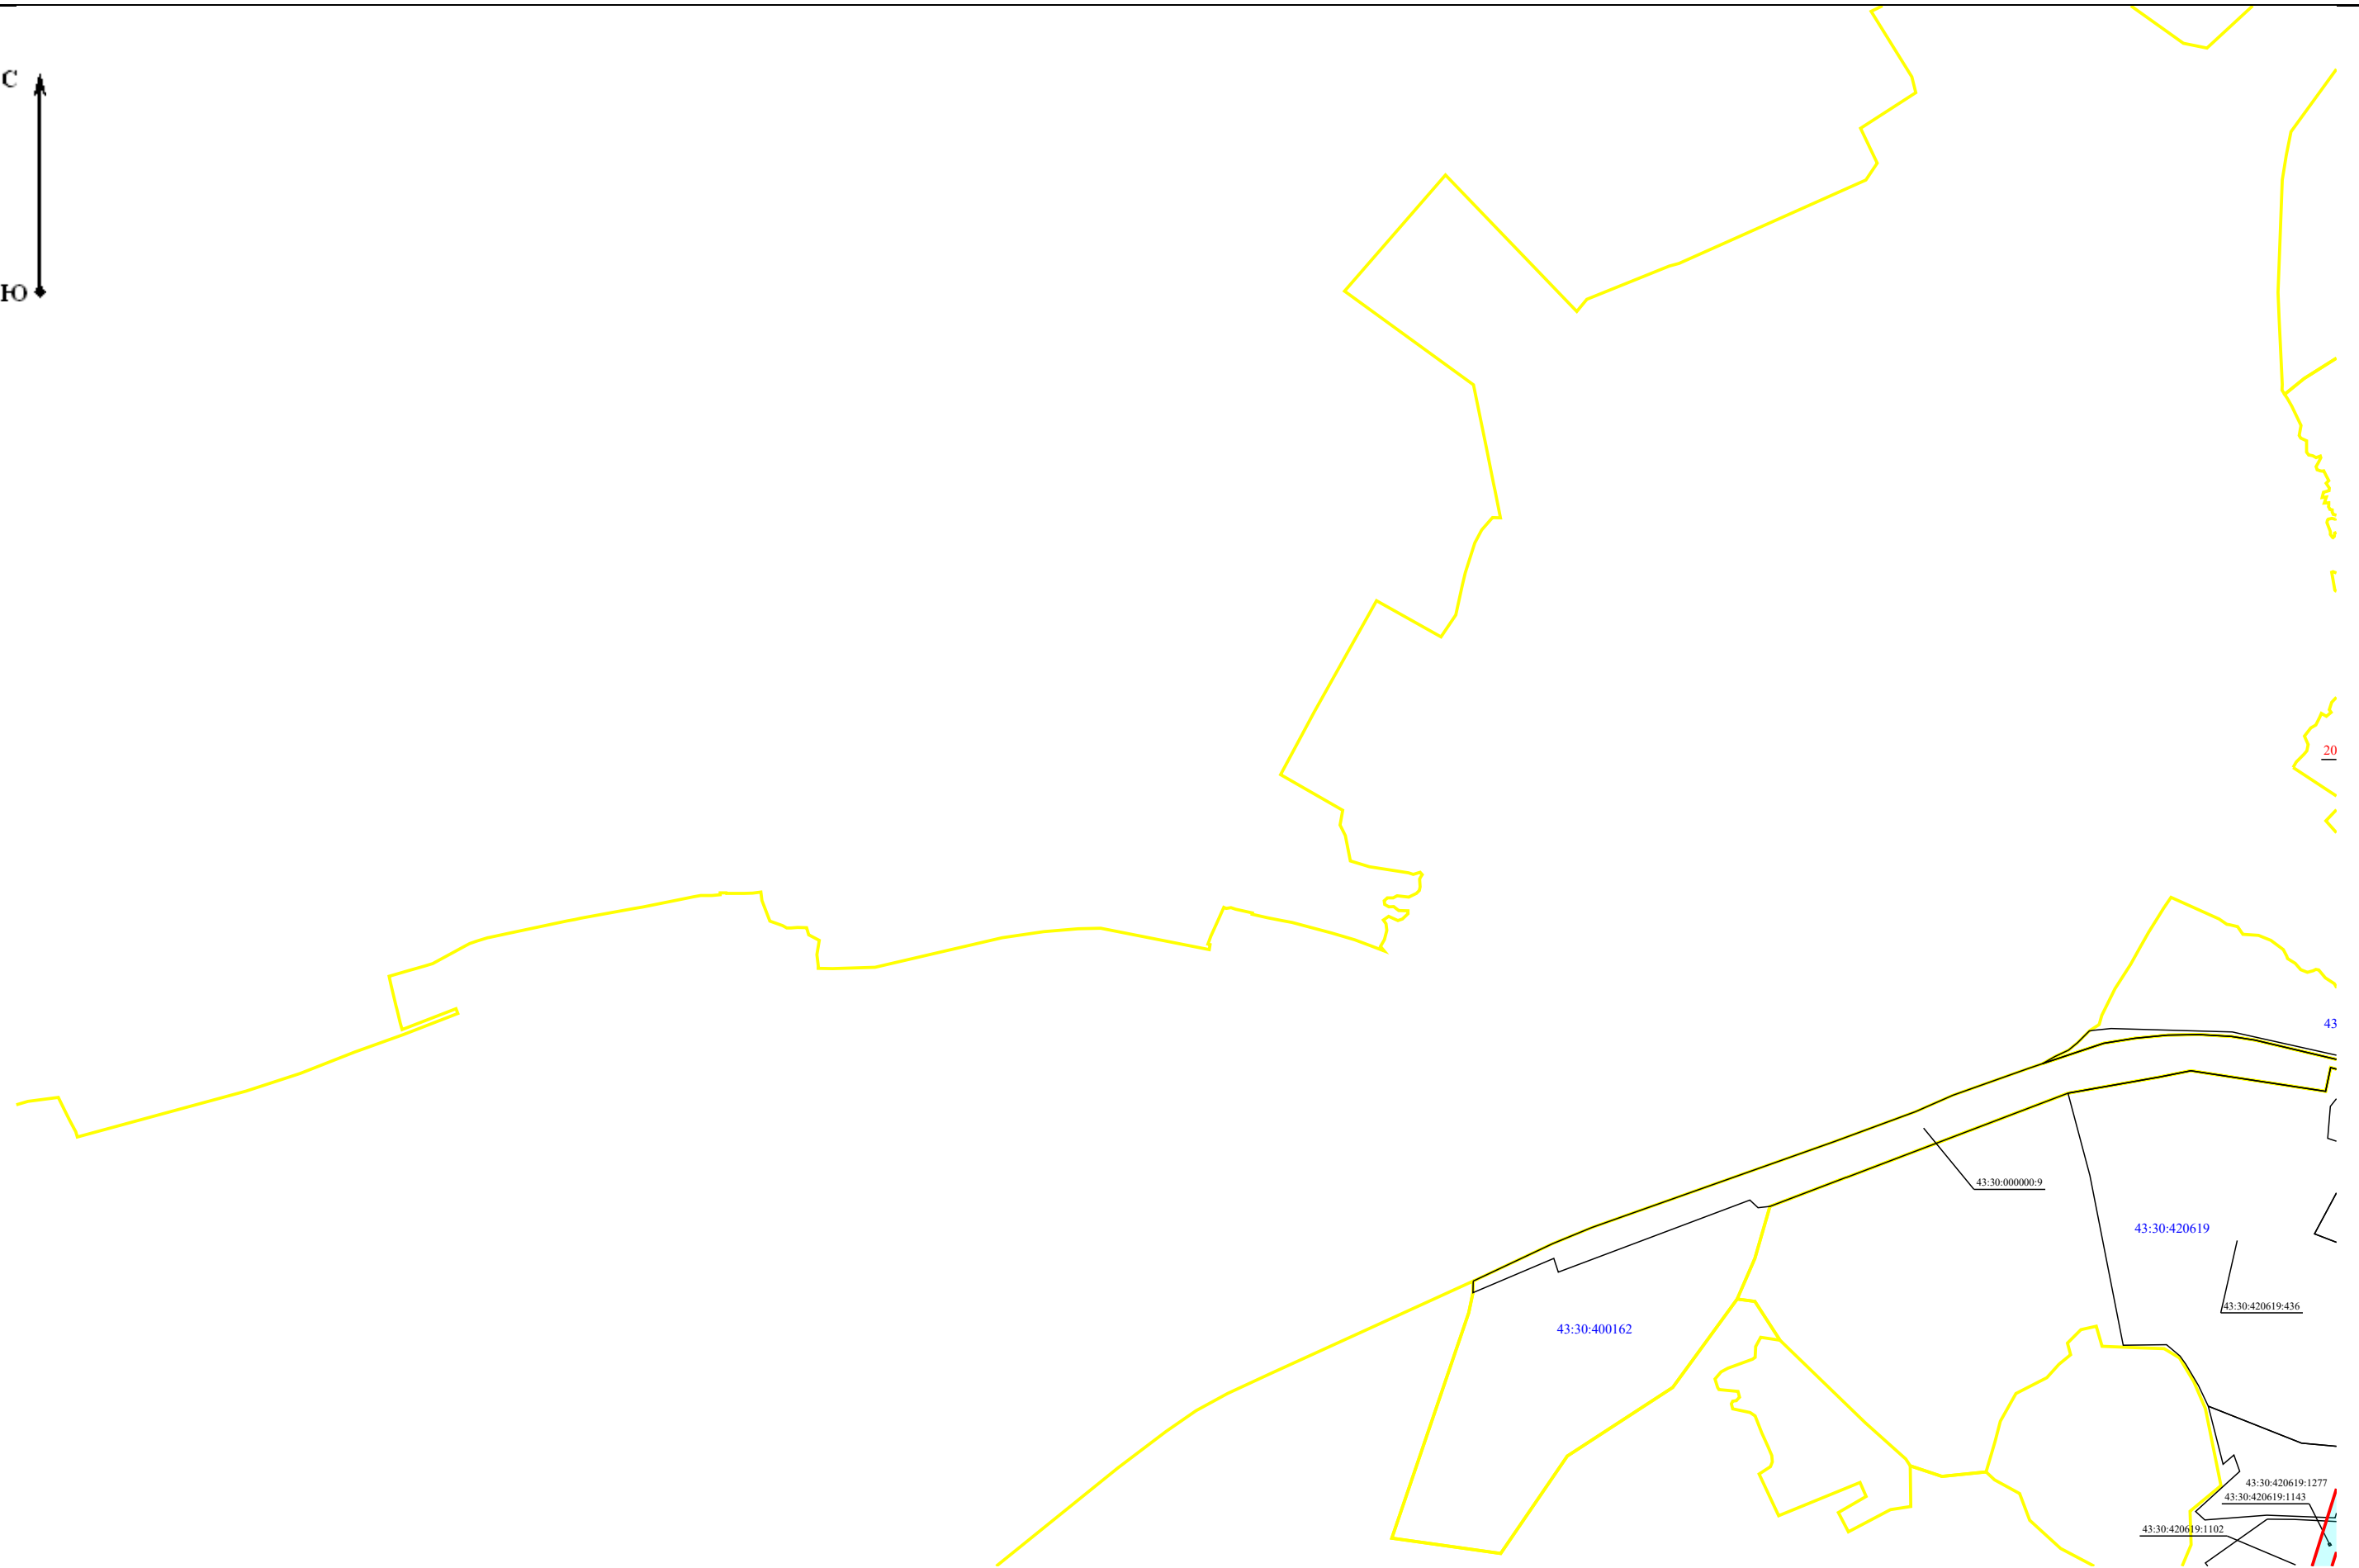
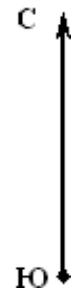


План границ объекта

C8


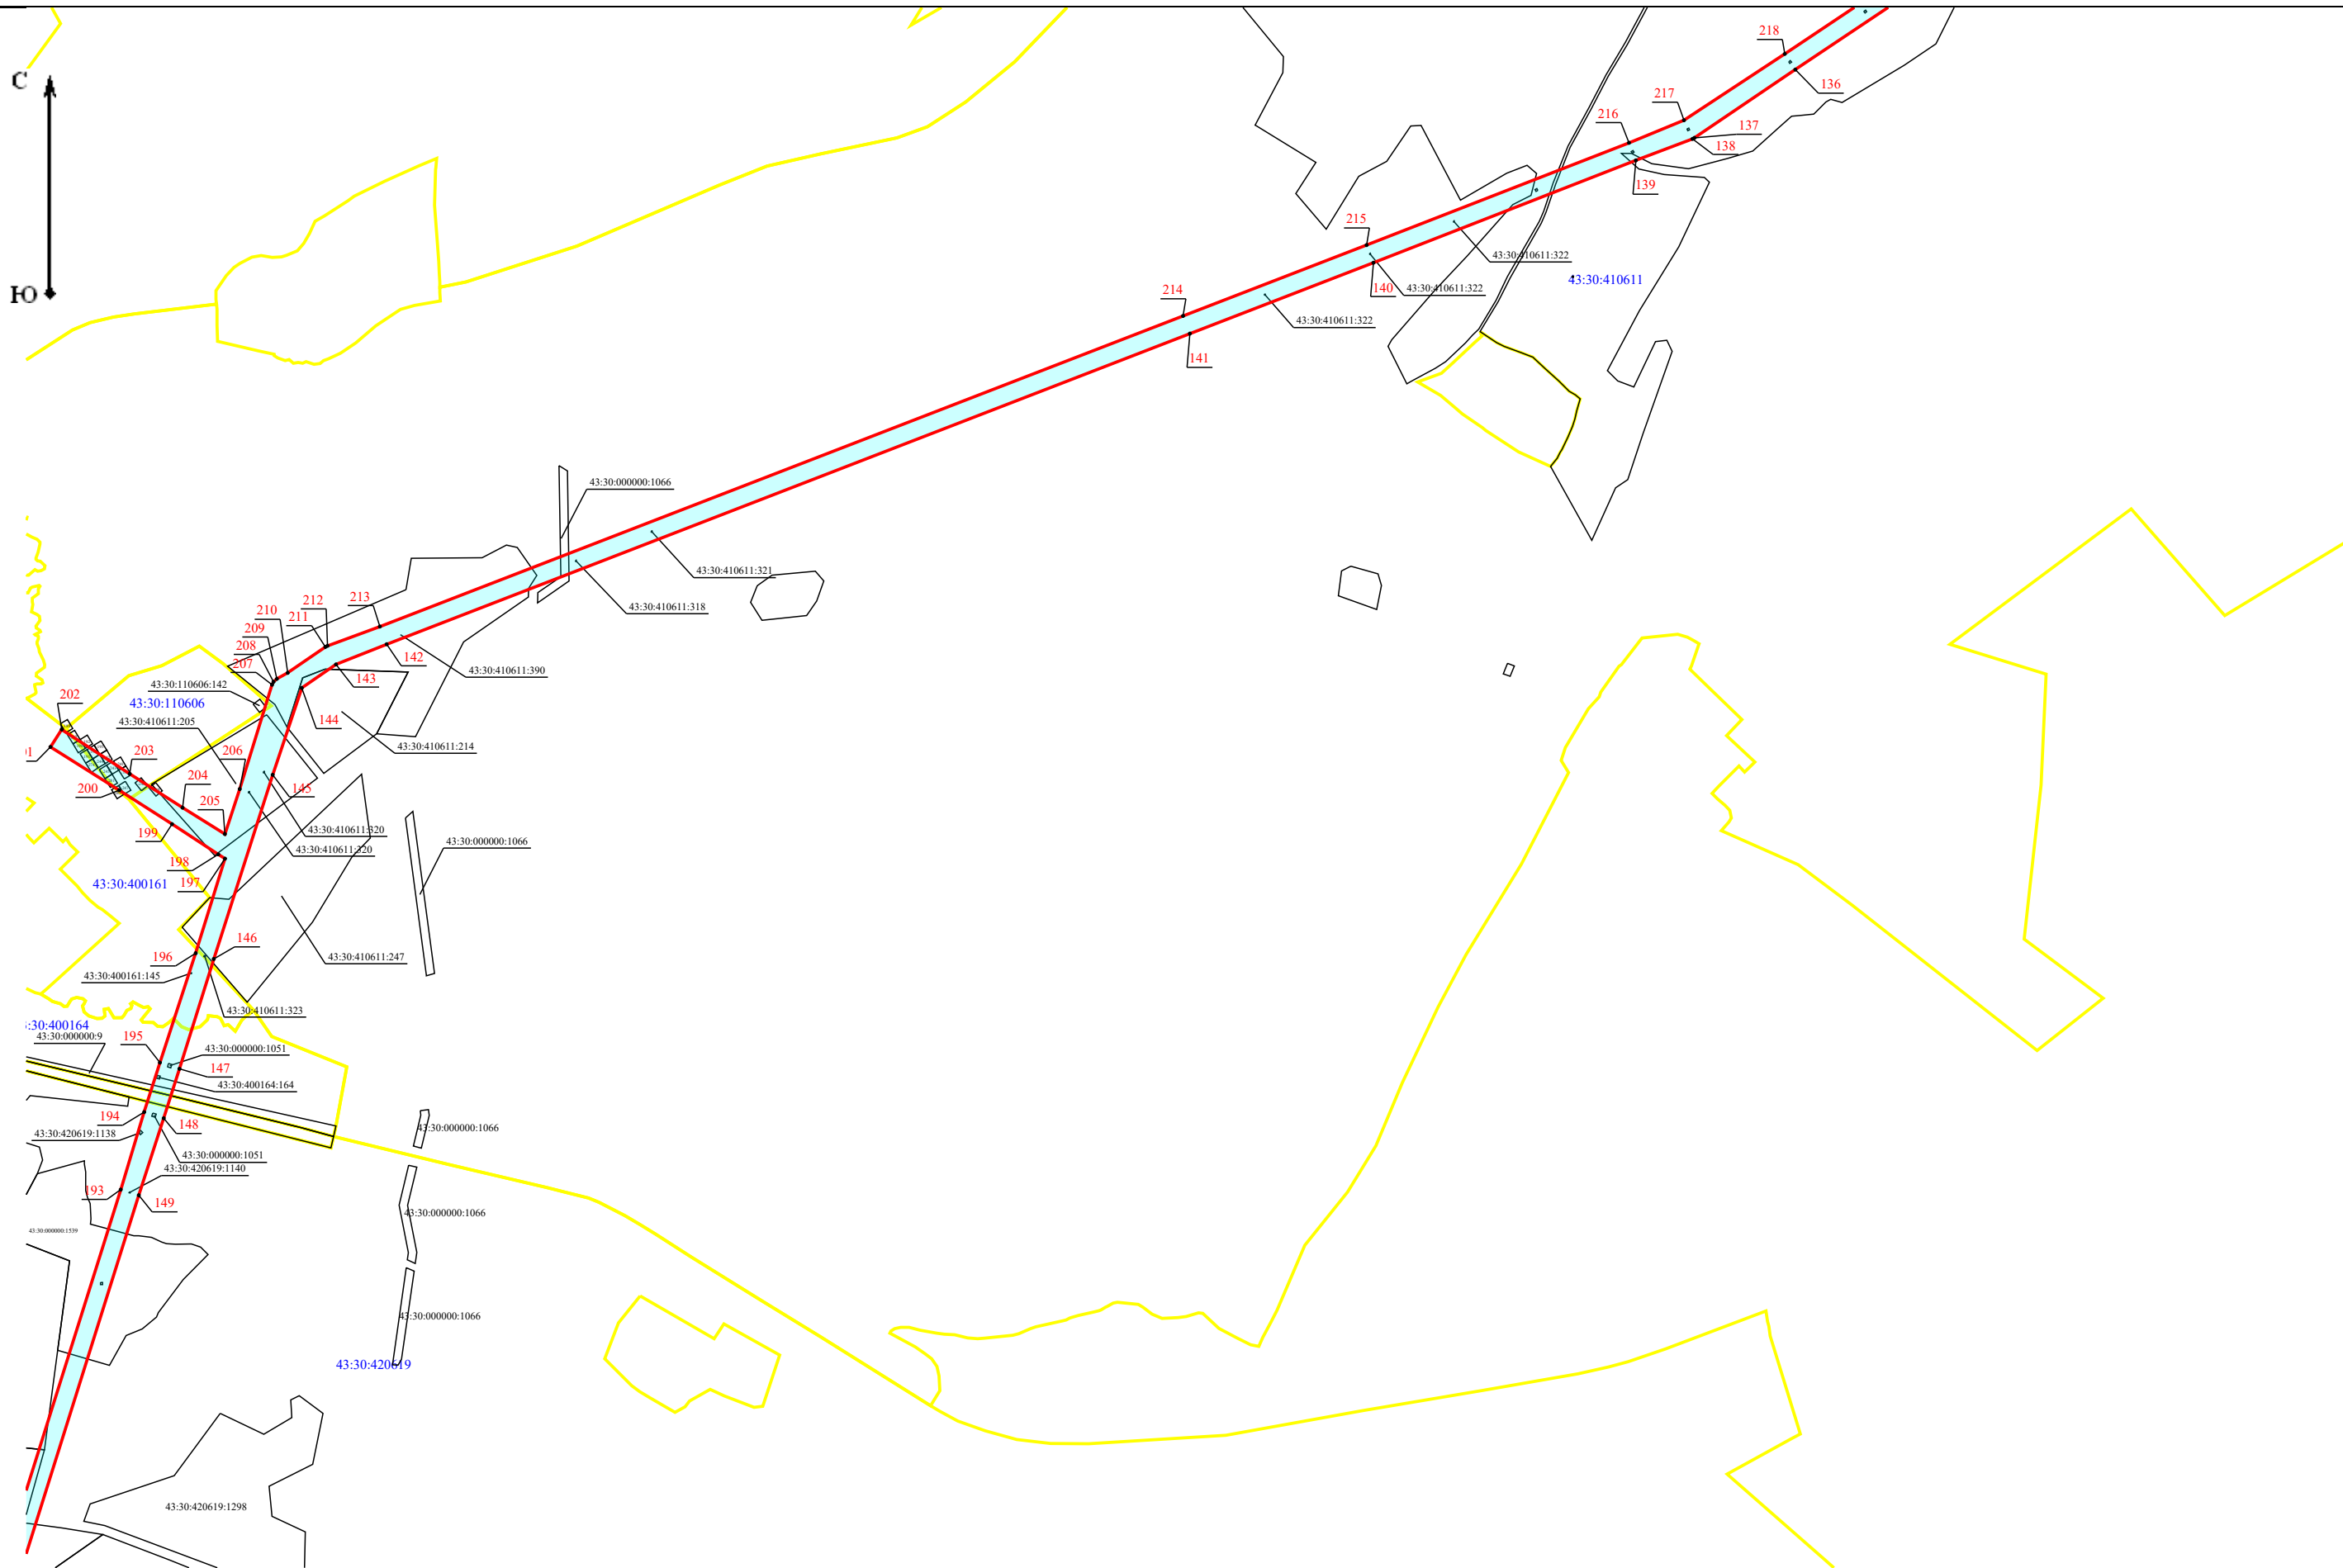


Масштаб 1:15 000

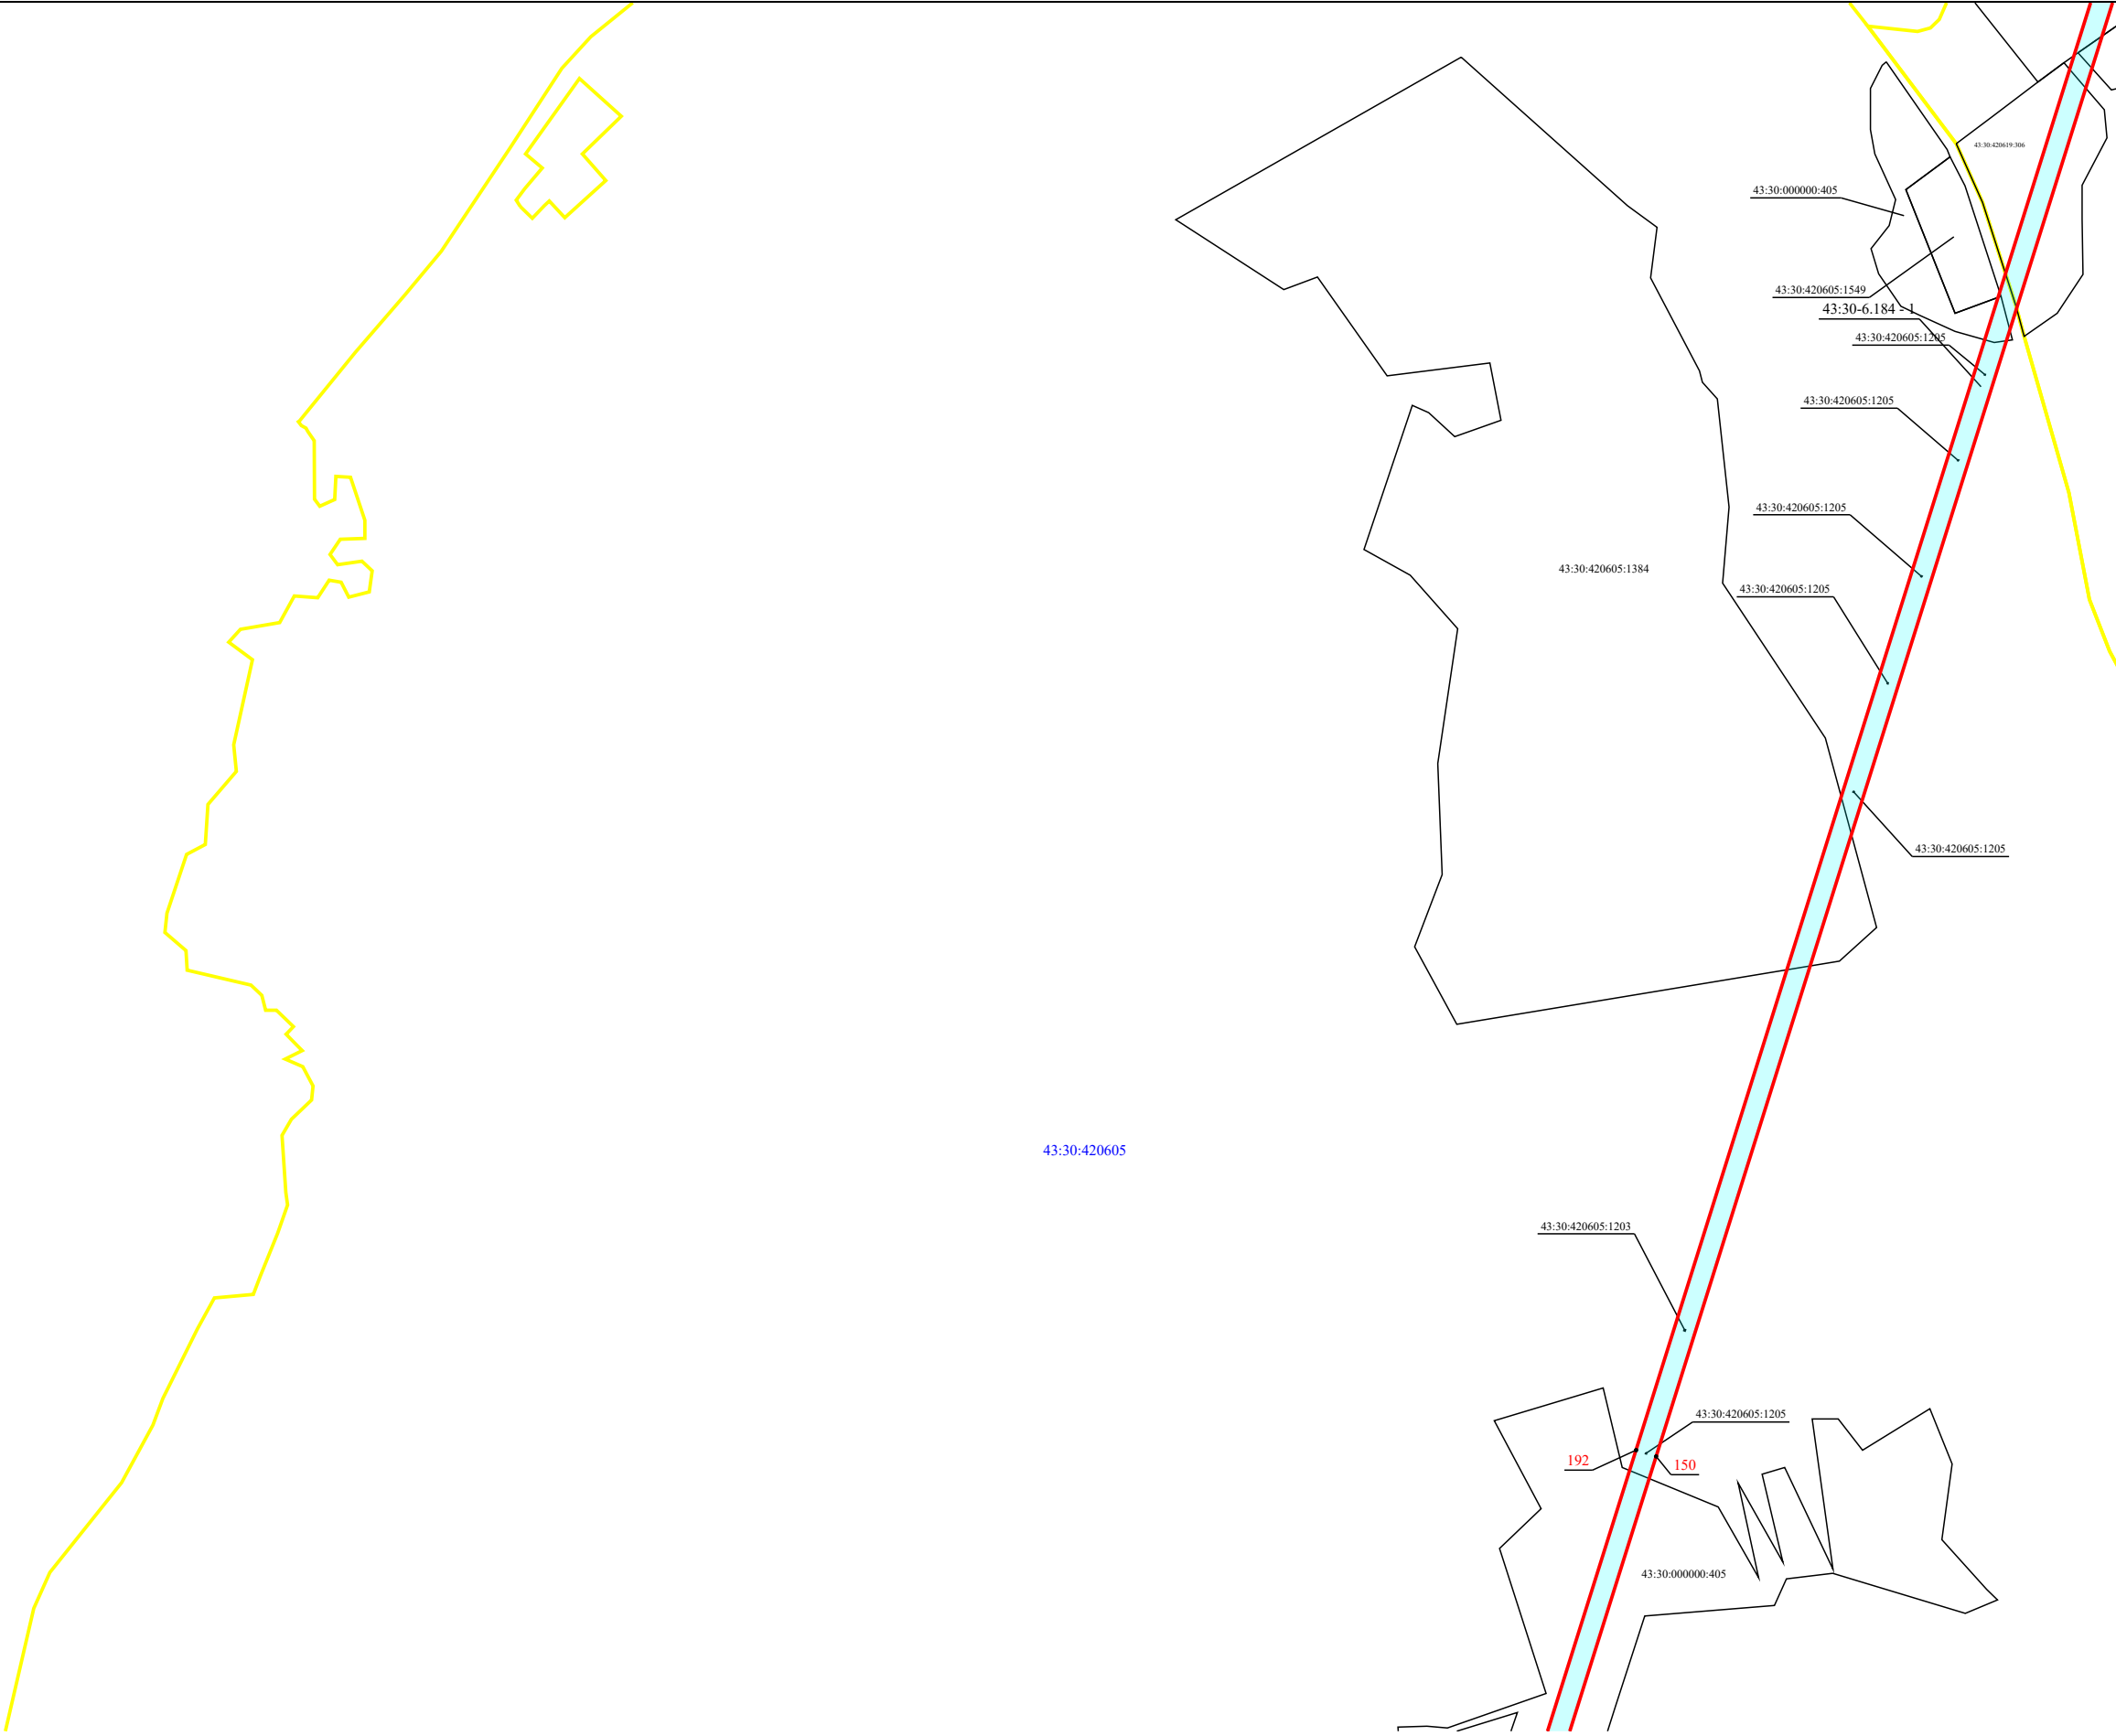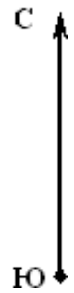

План границ объекта


B10

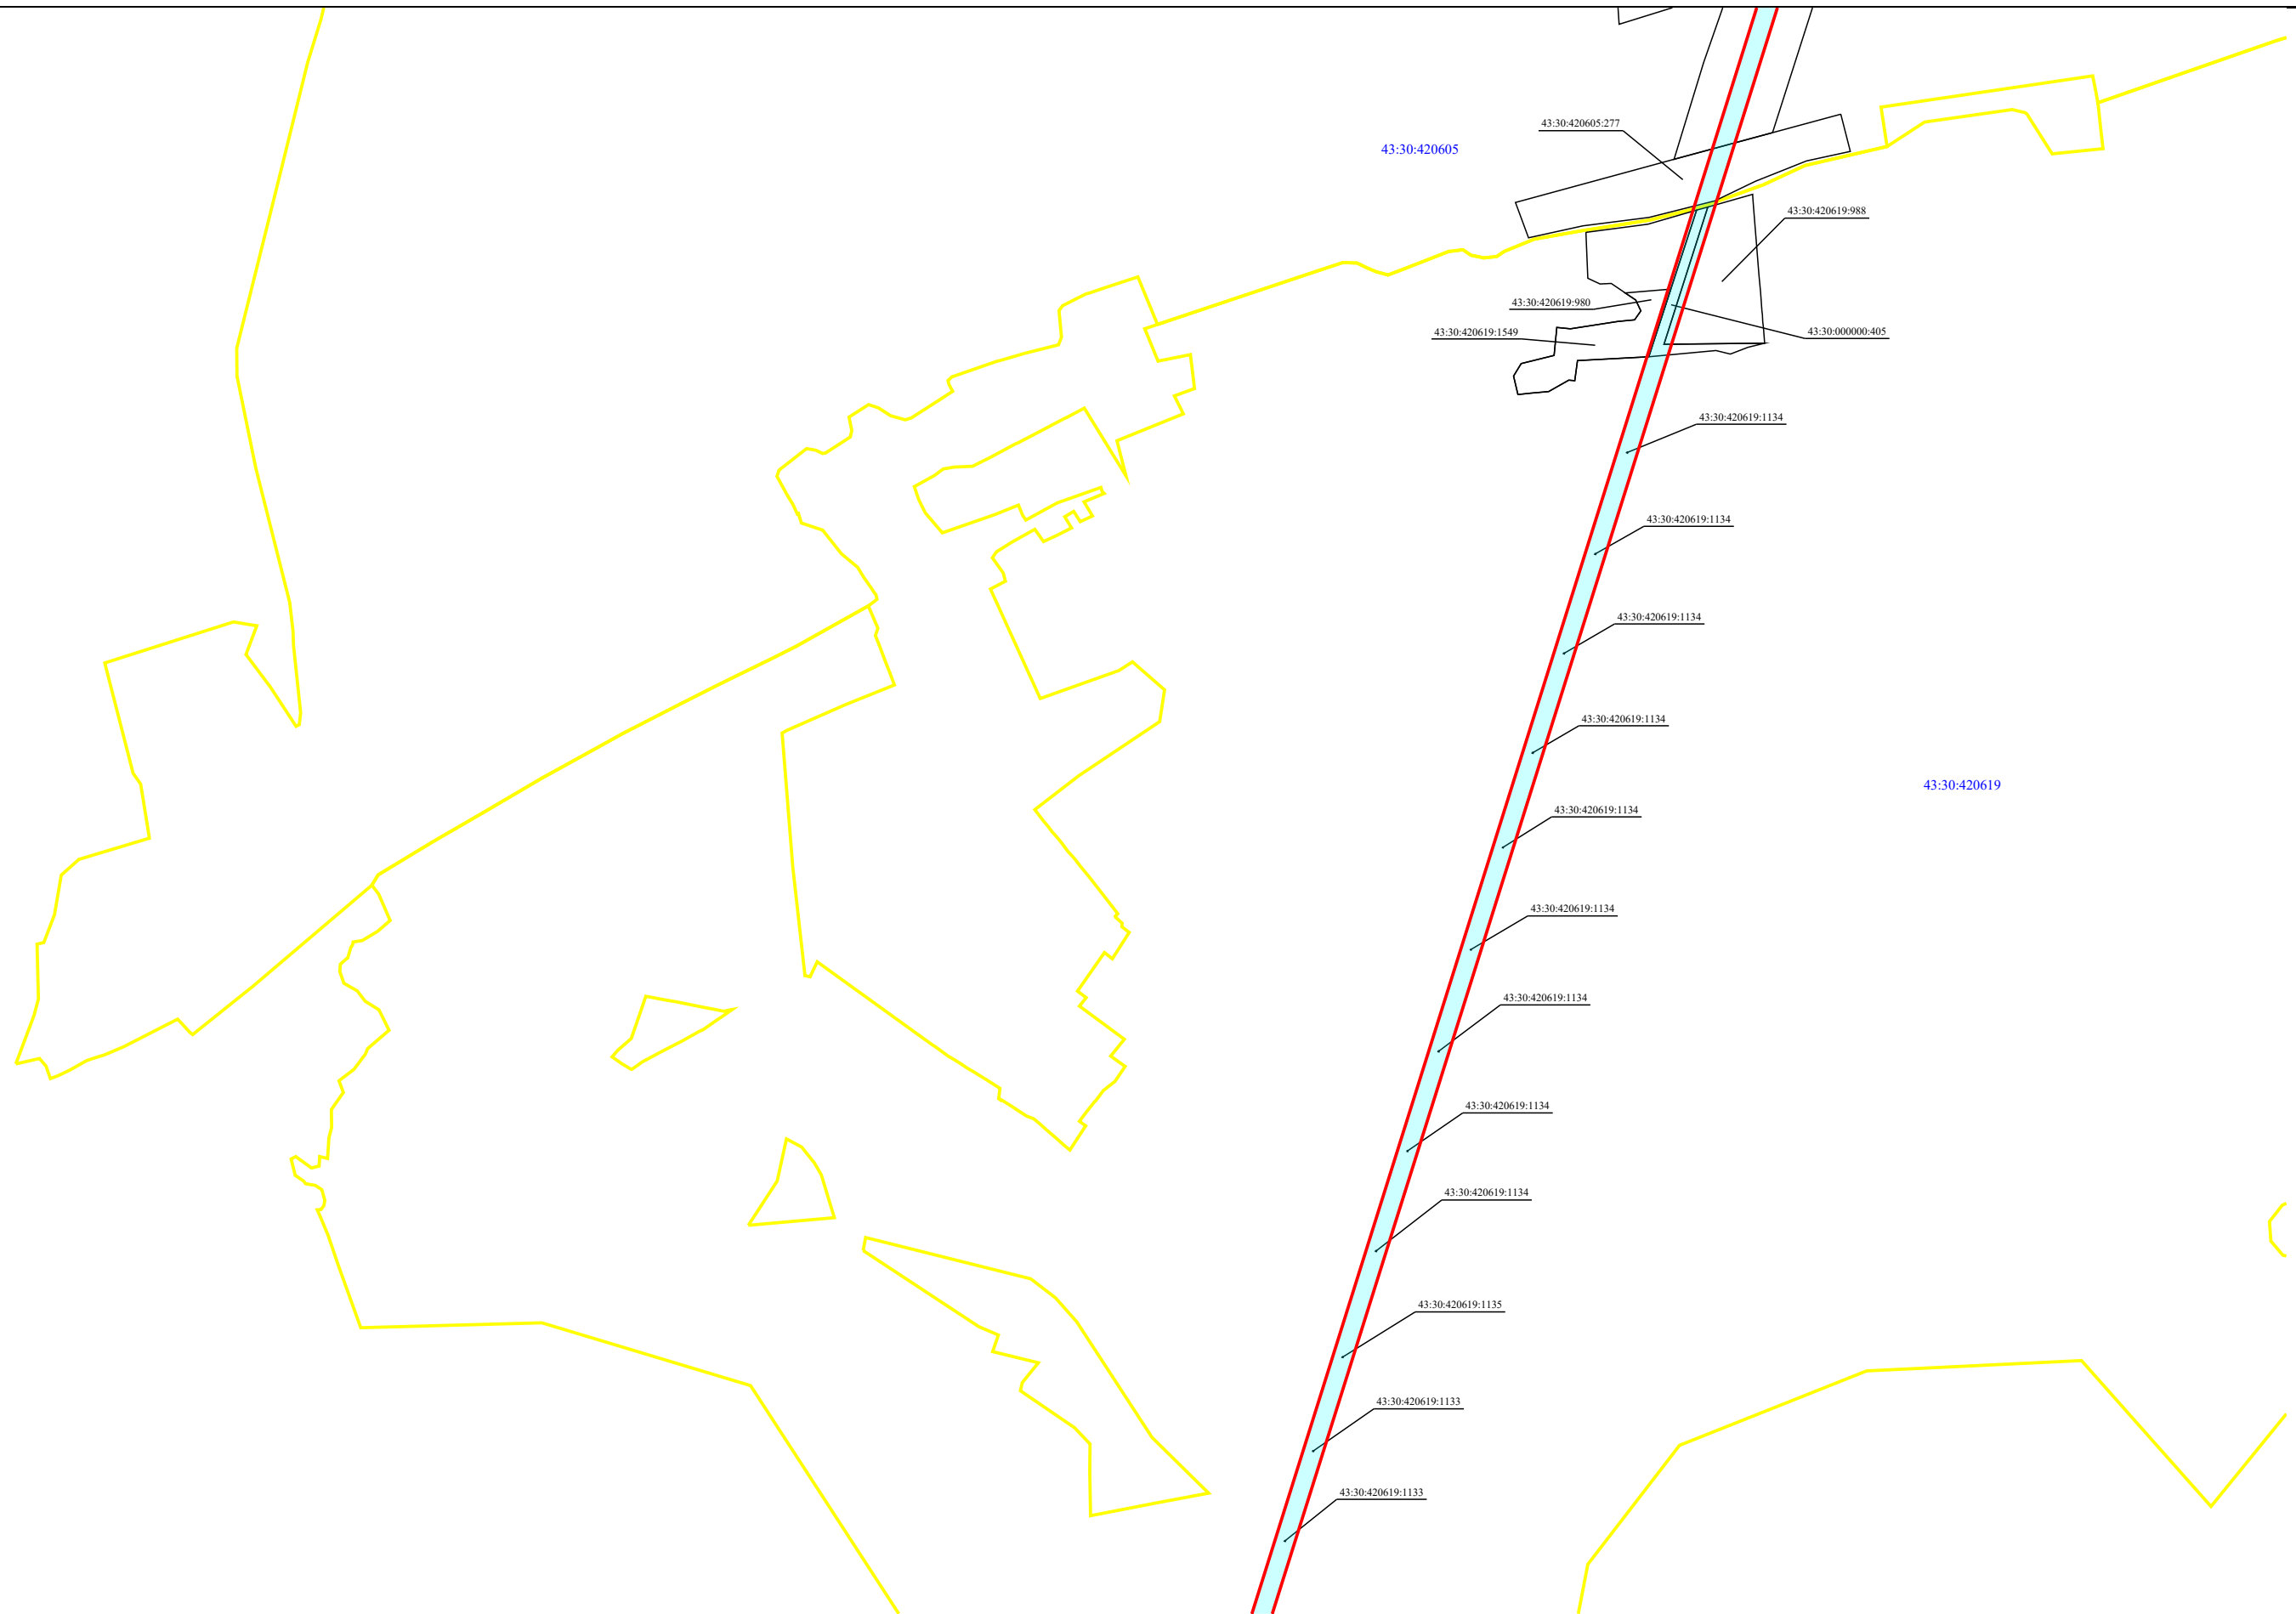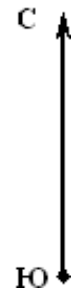

Масштаб 1:15 000

План границ объекта



B11

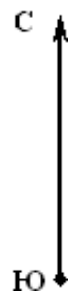

Масштаб 1:15 000

План границ объекта

B12

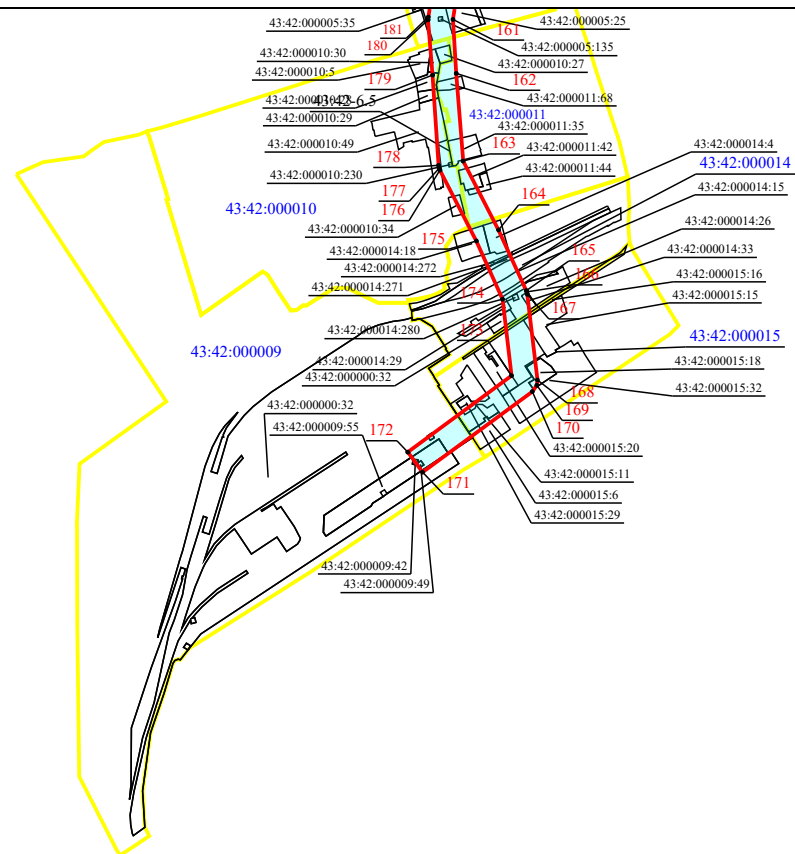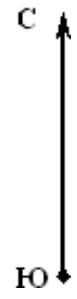

Масштаб 1:15 000