
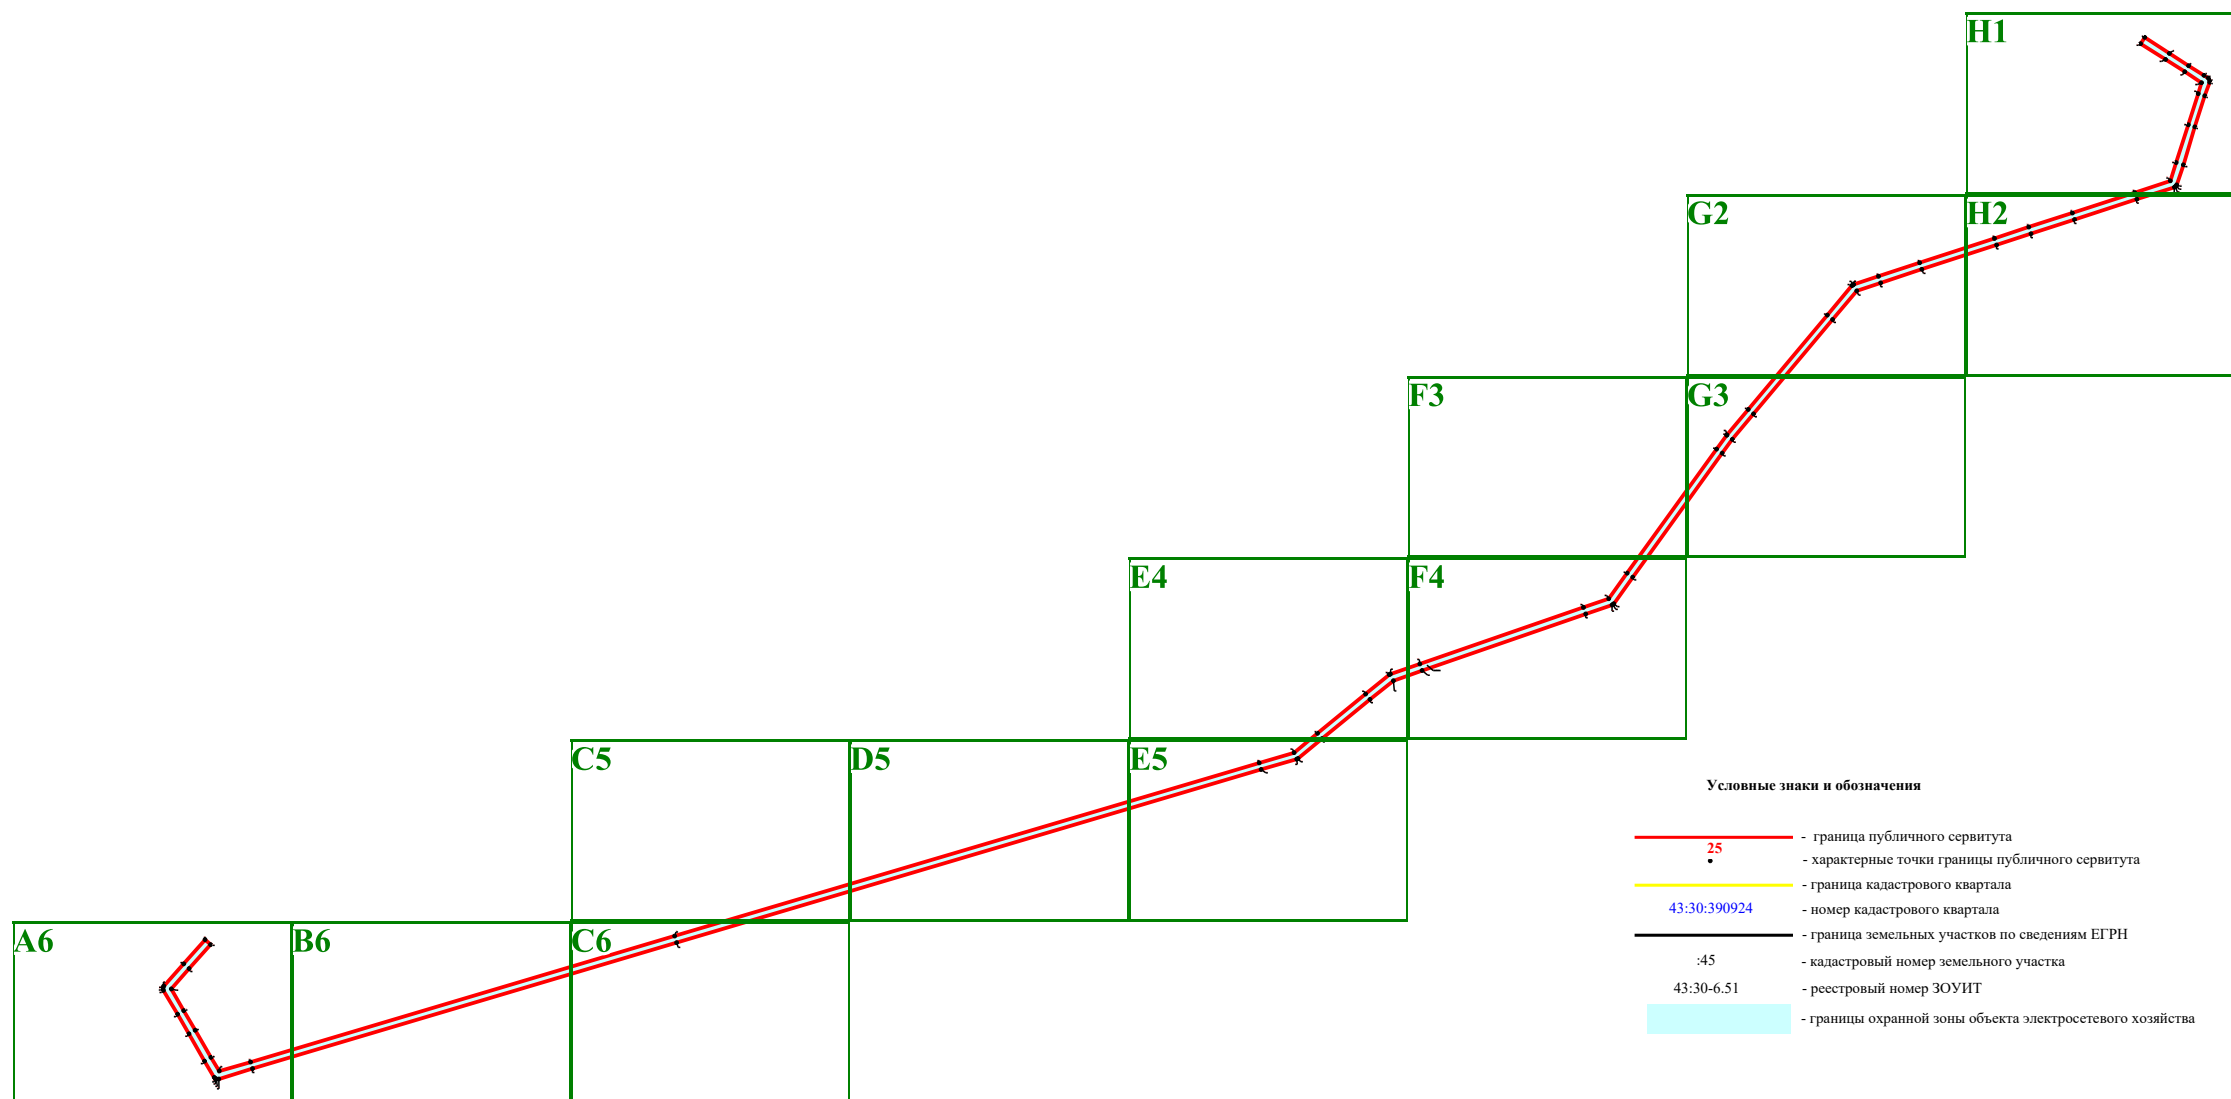


Схема публичного сервитута - ВЛ-110 кВ Беляево-Вахруши



План границ объекта

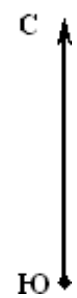

- Условные знаки и обозначения
- граница публичного сервитута
 - характерные точки границы публичного сервитута
 - граница кадастрового квартала
 - 43:30:390924 - номер кадастрового квартала
 - граница земельных участков по сведениям ЕГРН
 - :45 - кадастровый номер земельного участка
 - 43:30-6.51 - реестровый номер ЗОУИТ
 - границы охранной зоны объекта электросетевого хозяйства

План границ объекта



H1

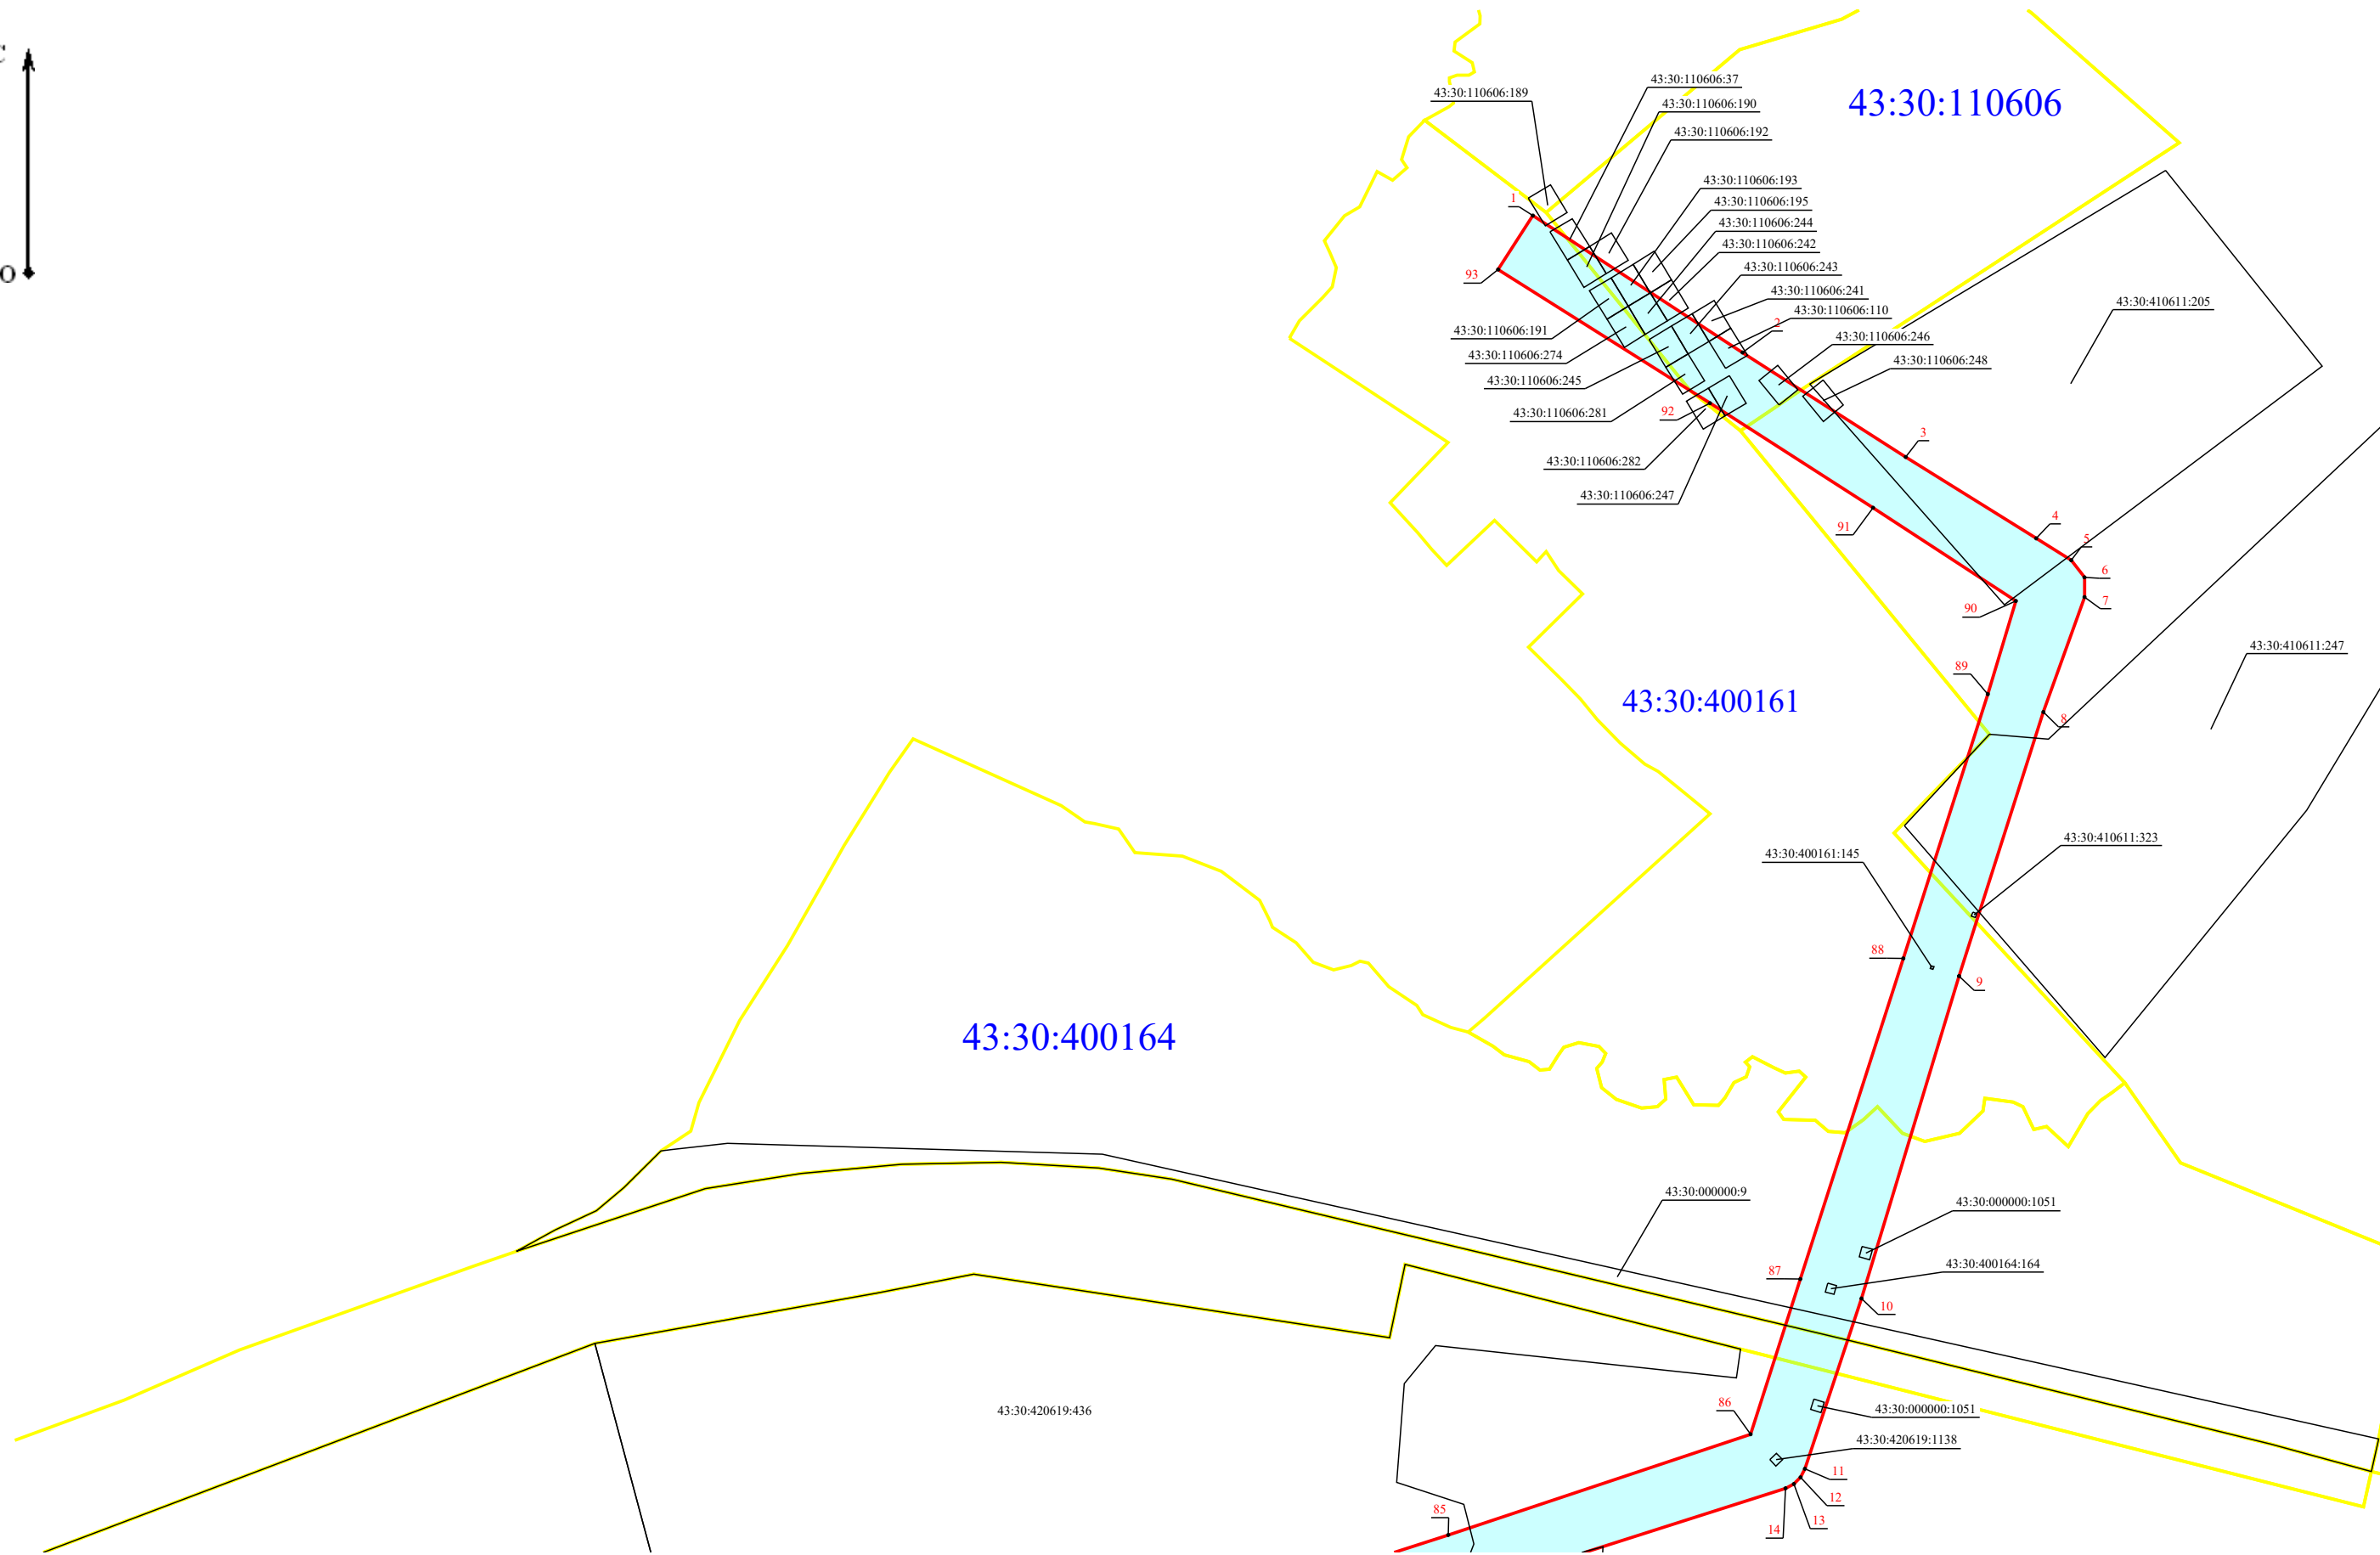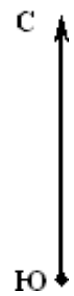

Масштаб 1:5 000

План границ объекта

H2

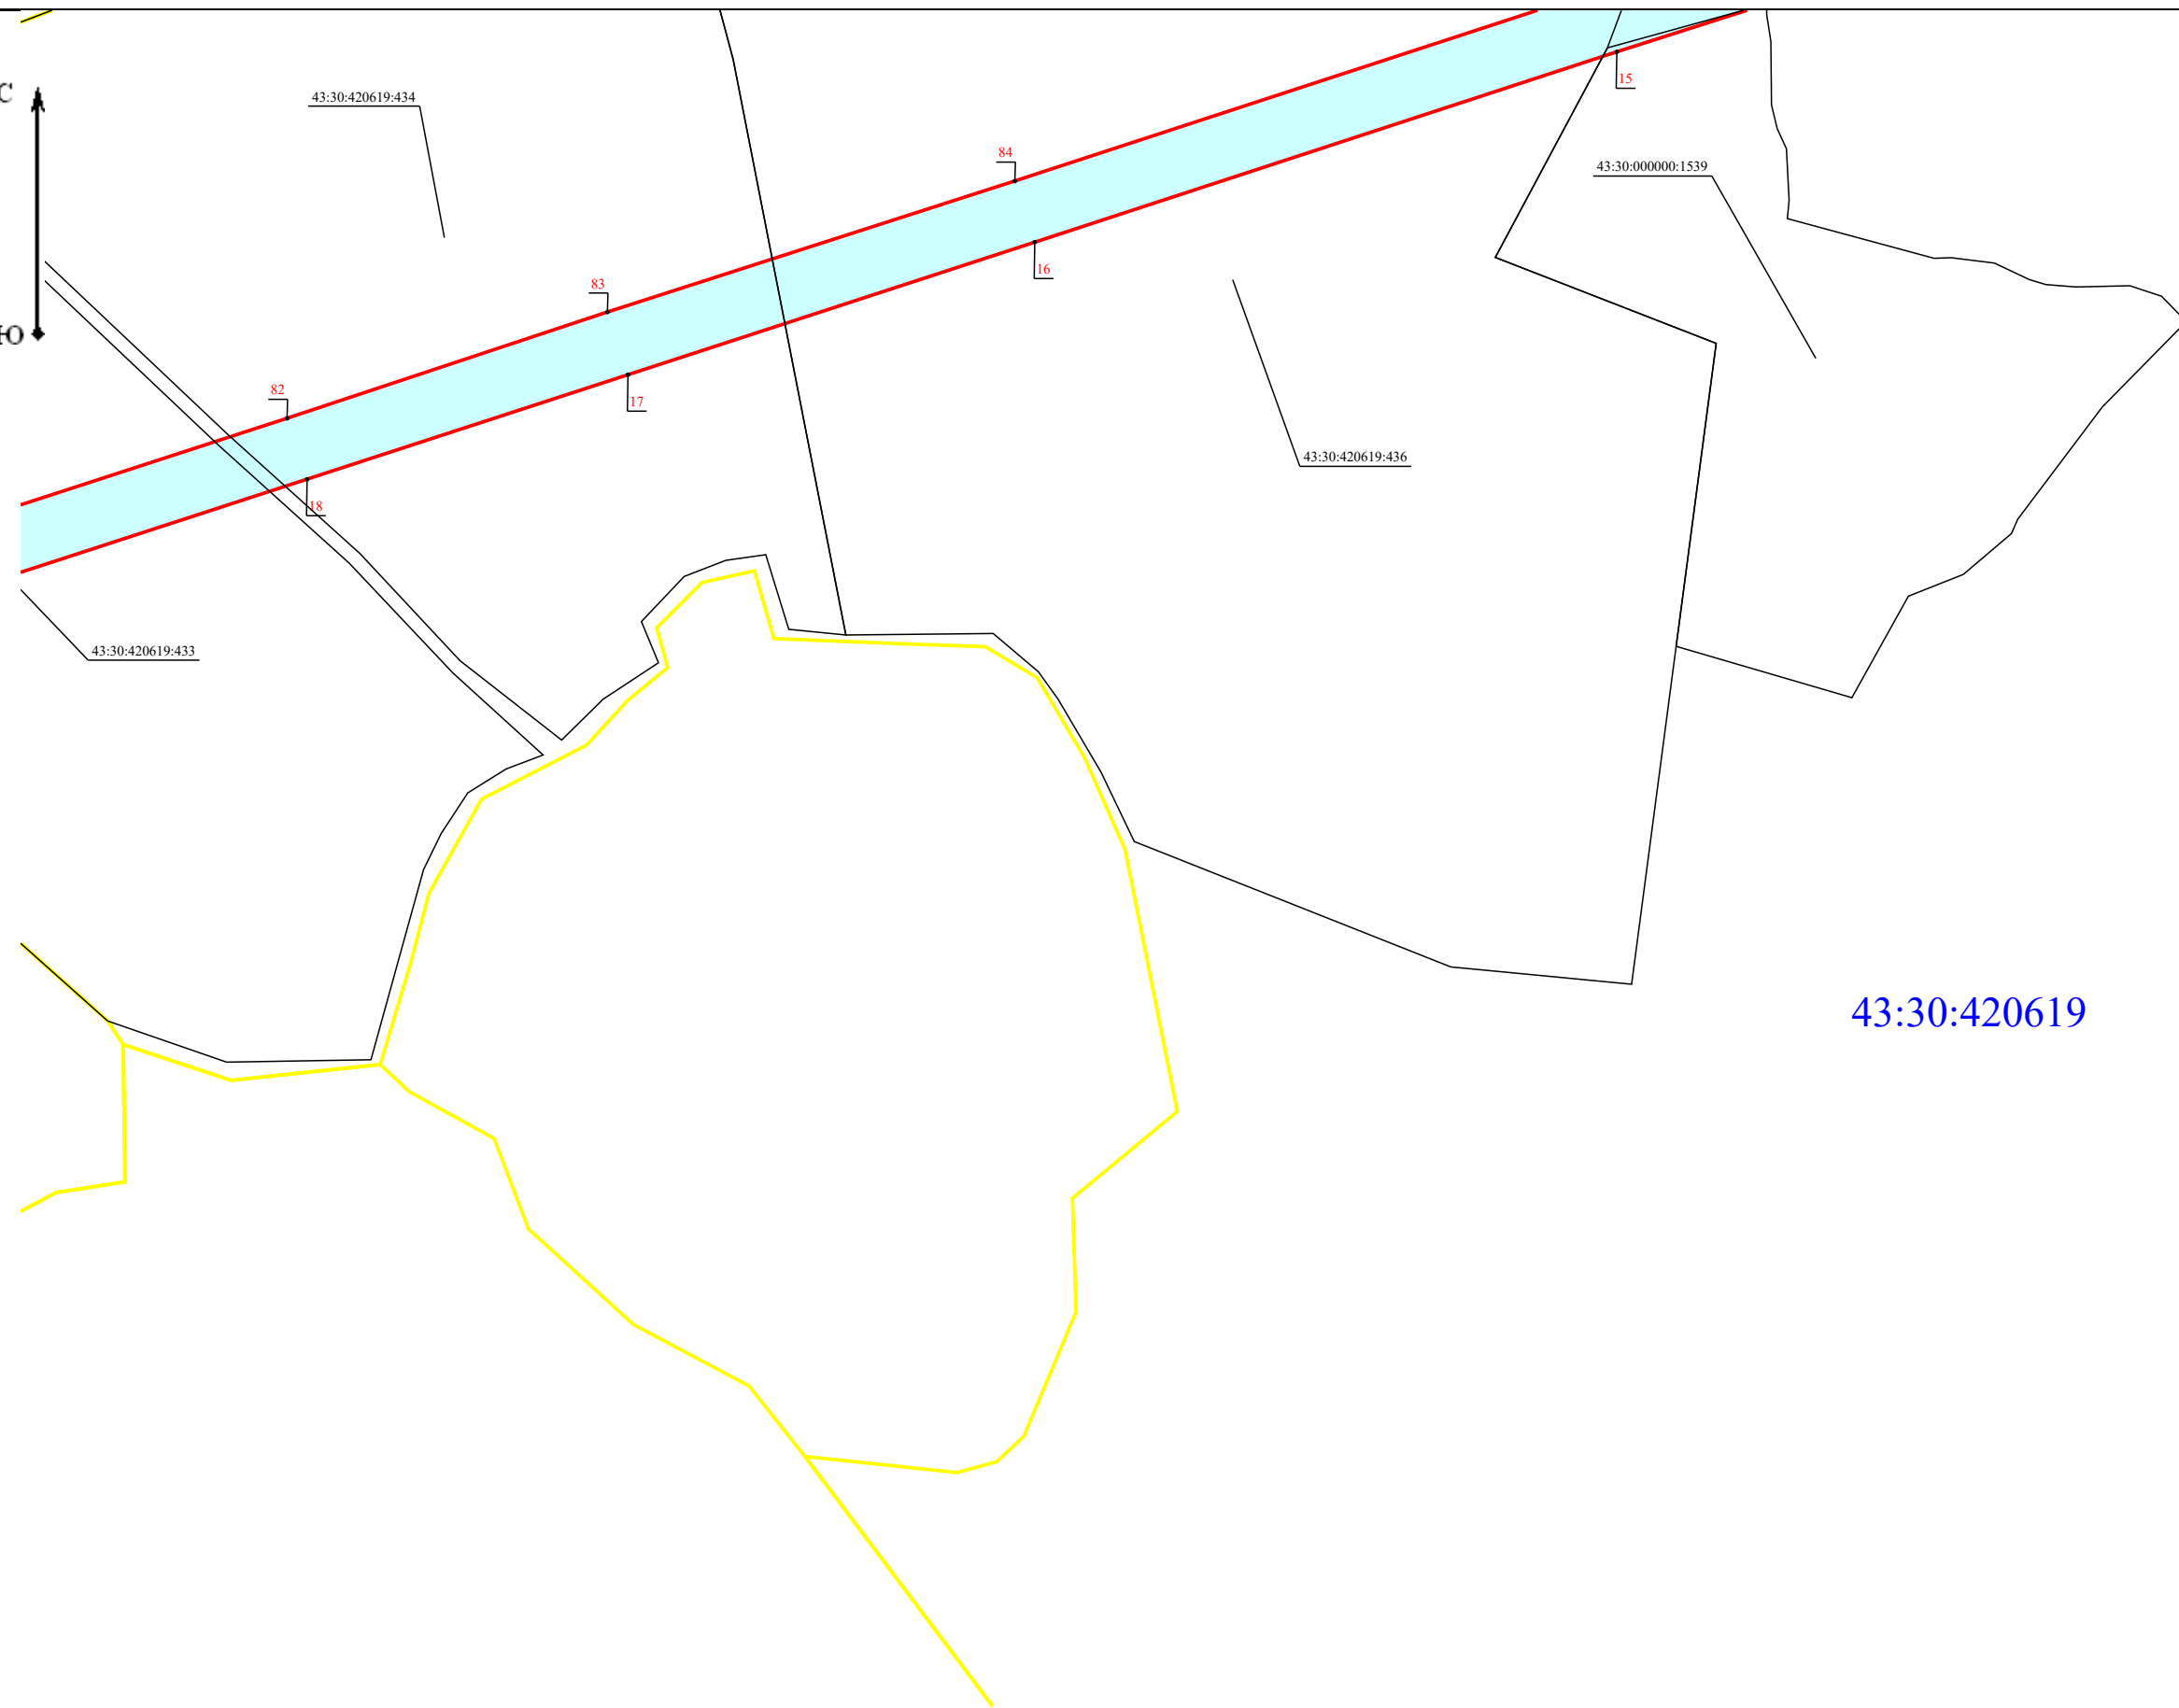
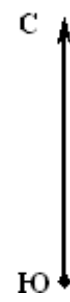


43:30:420619



Масштаб 1:5 000

План границ объекта

G2

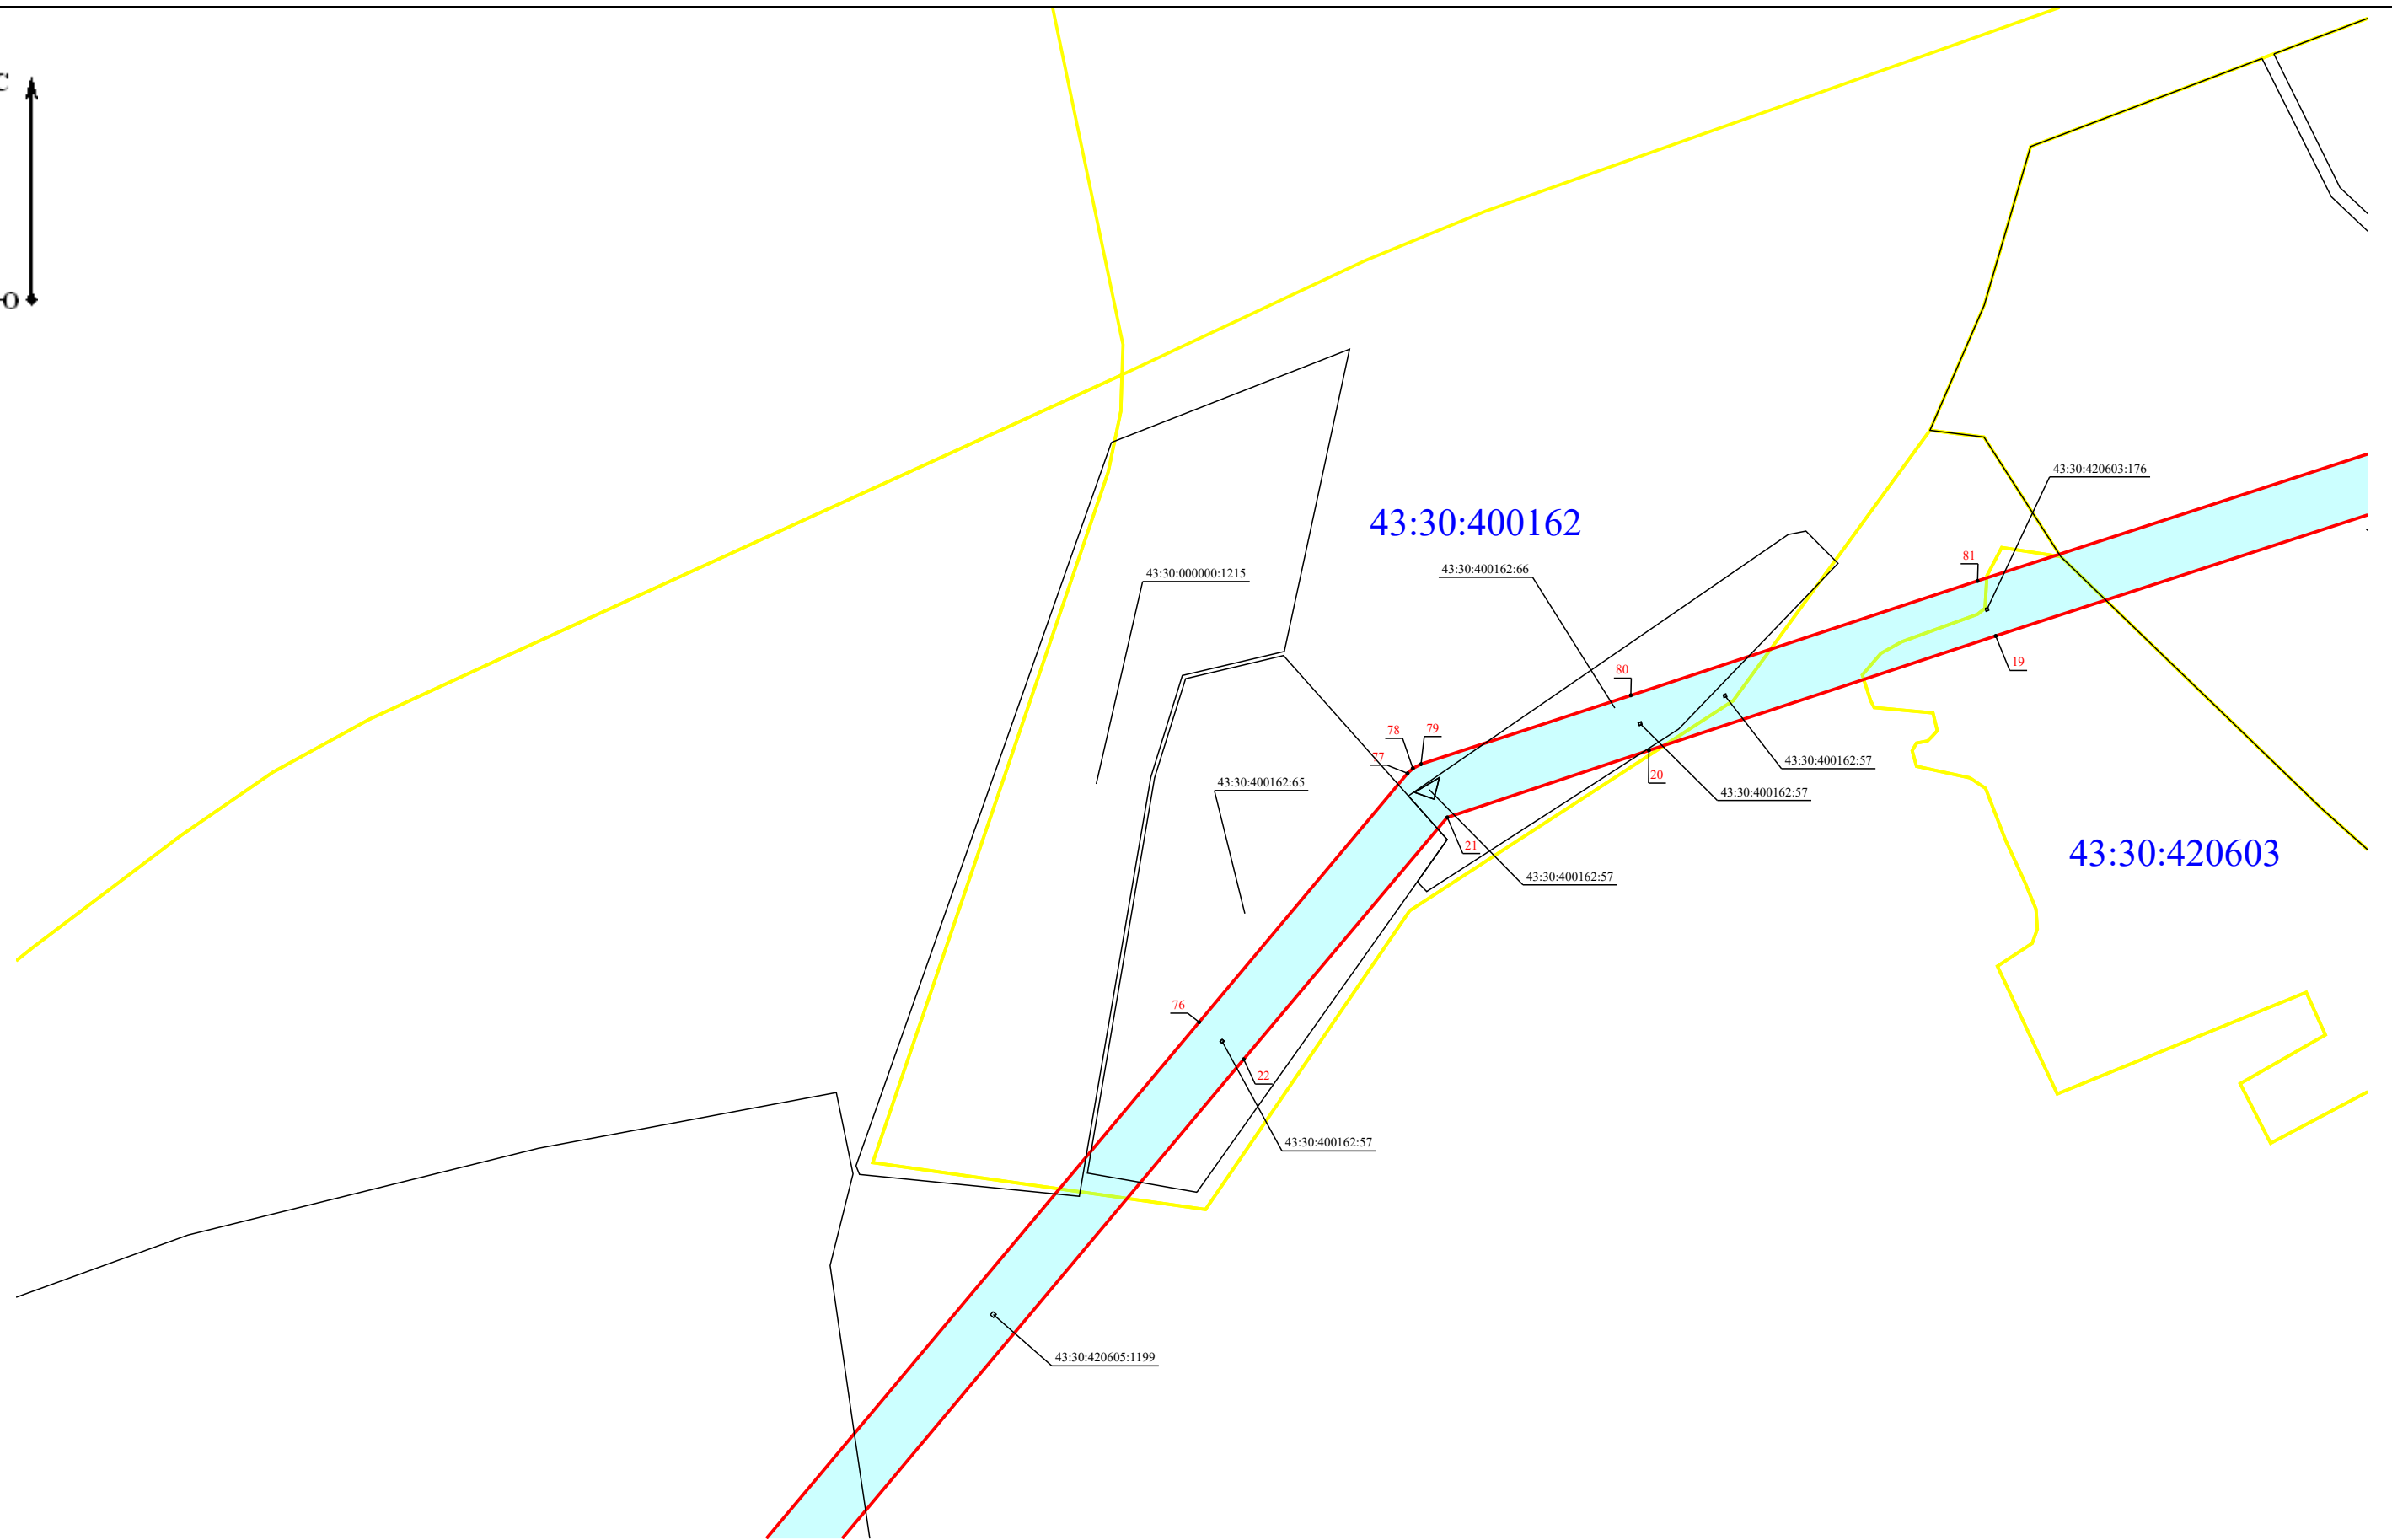
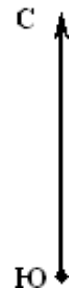


Масштаб 1:5 000

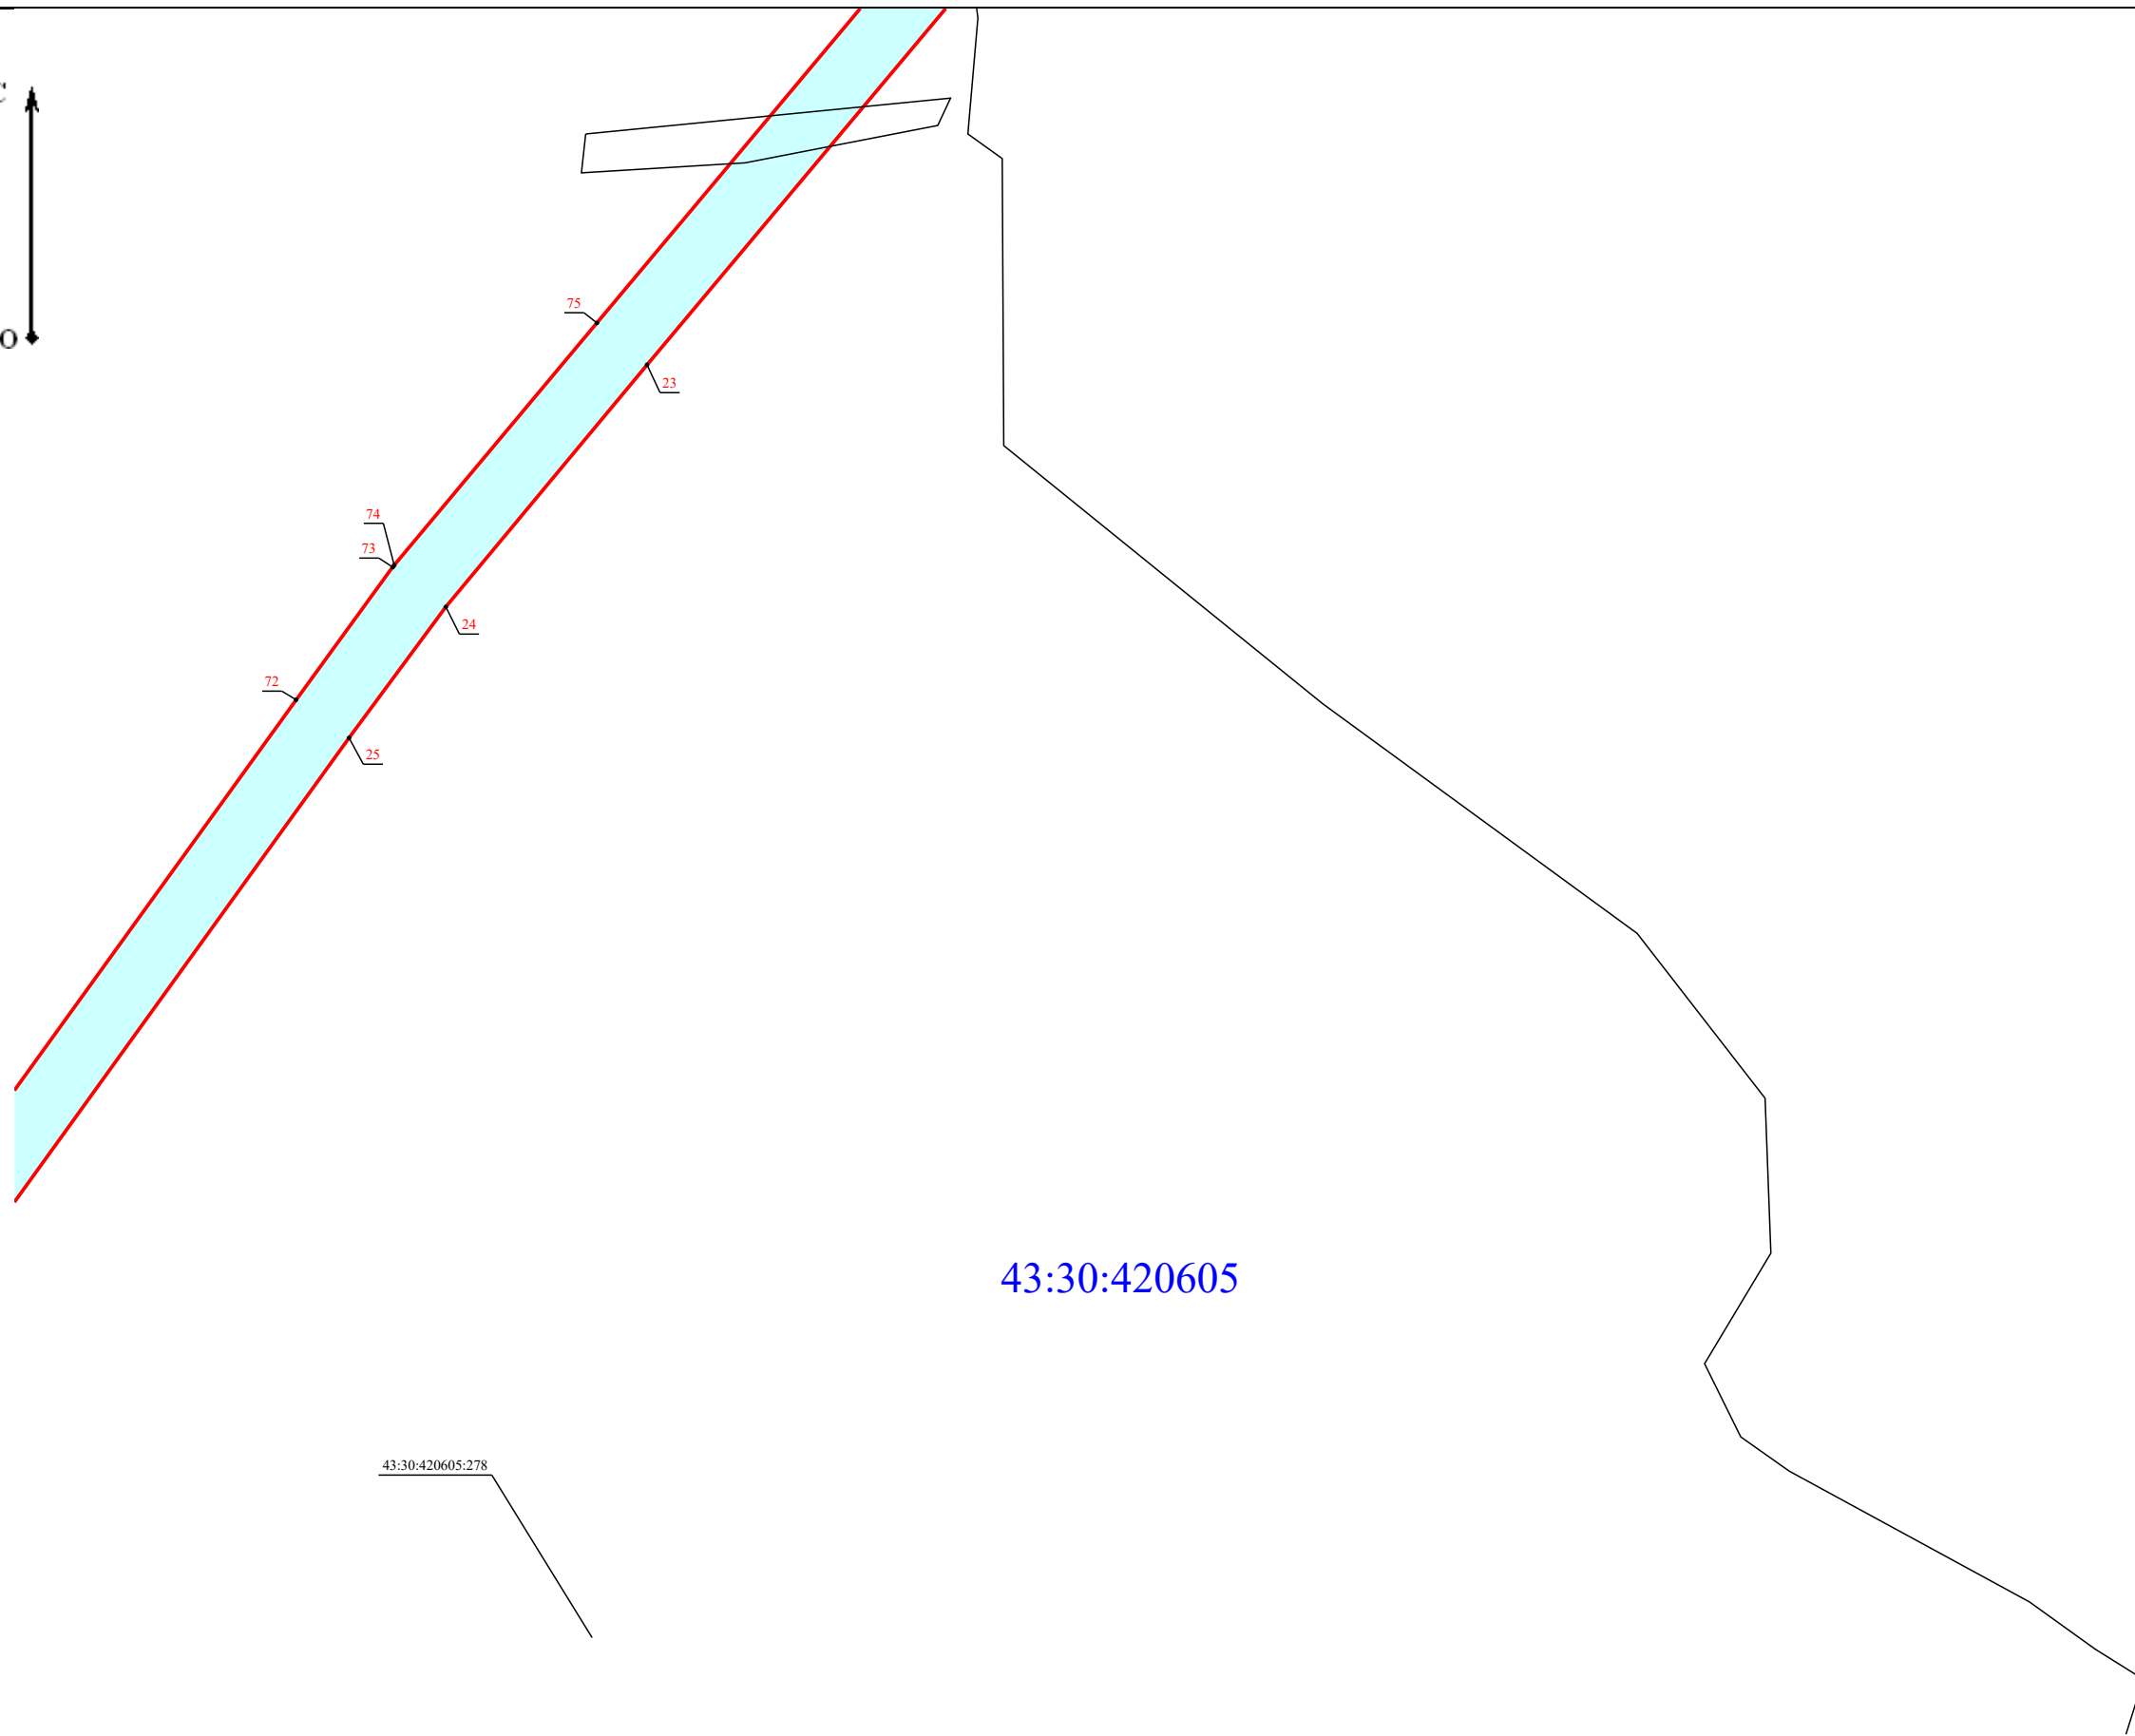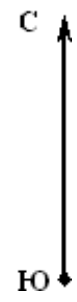

План границ объекта



F3

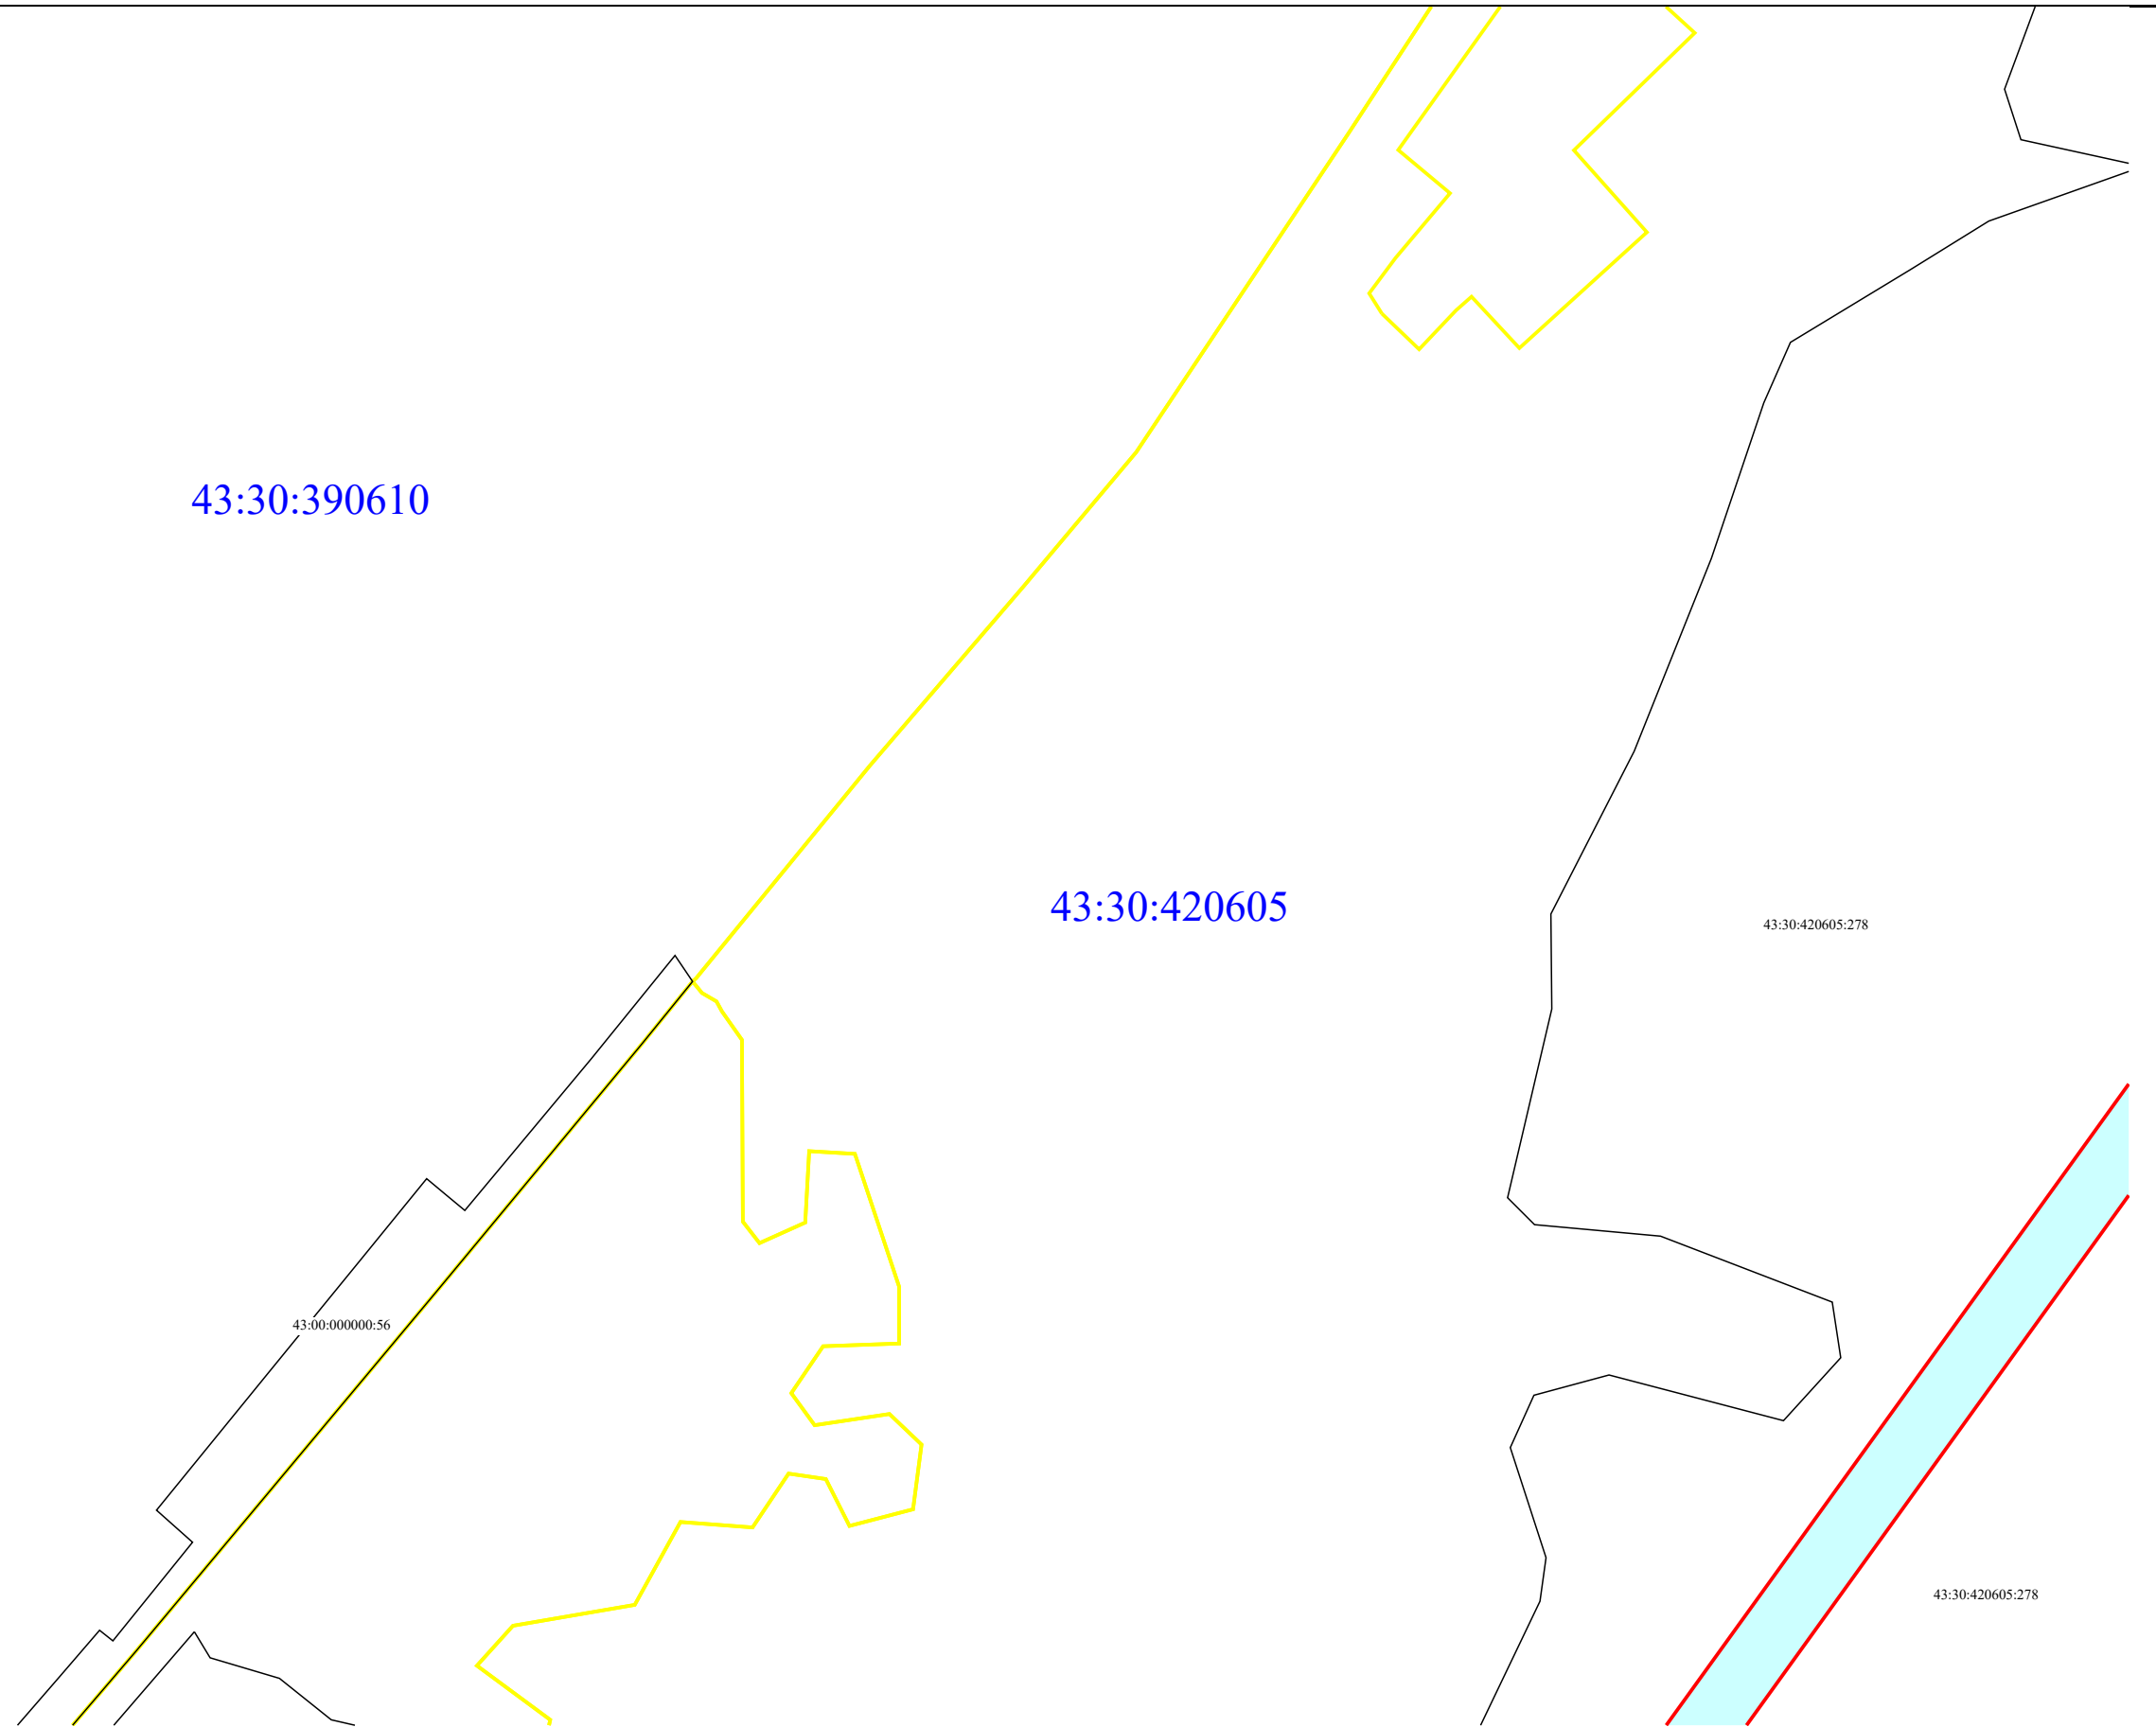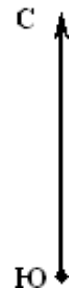

Масштаб 1:5 000

План границ объекта



F4

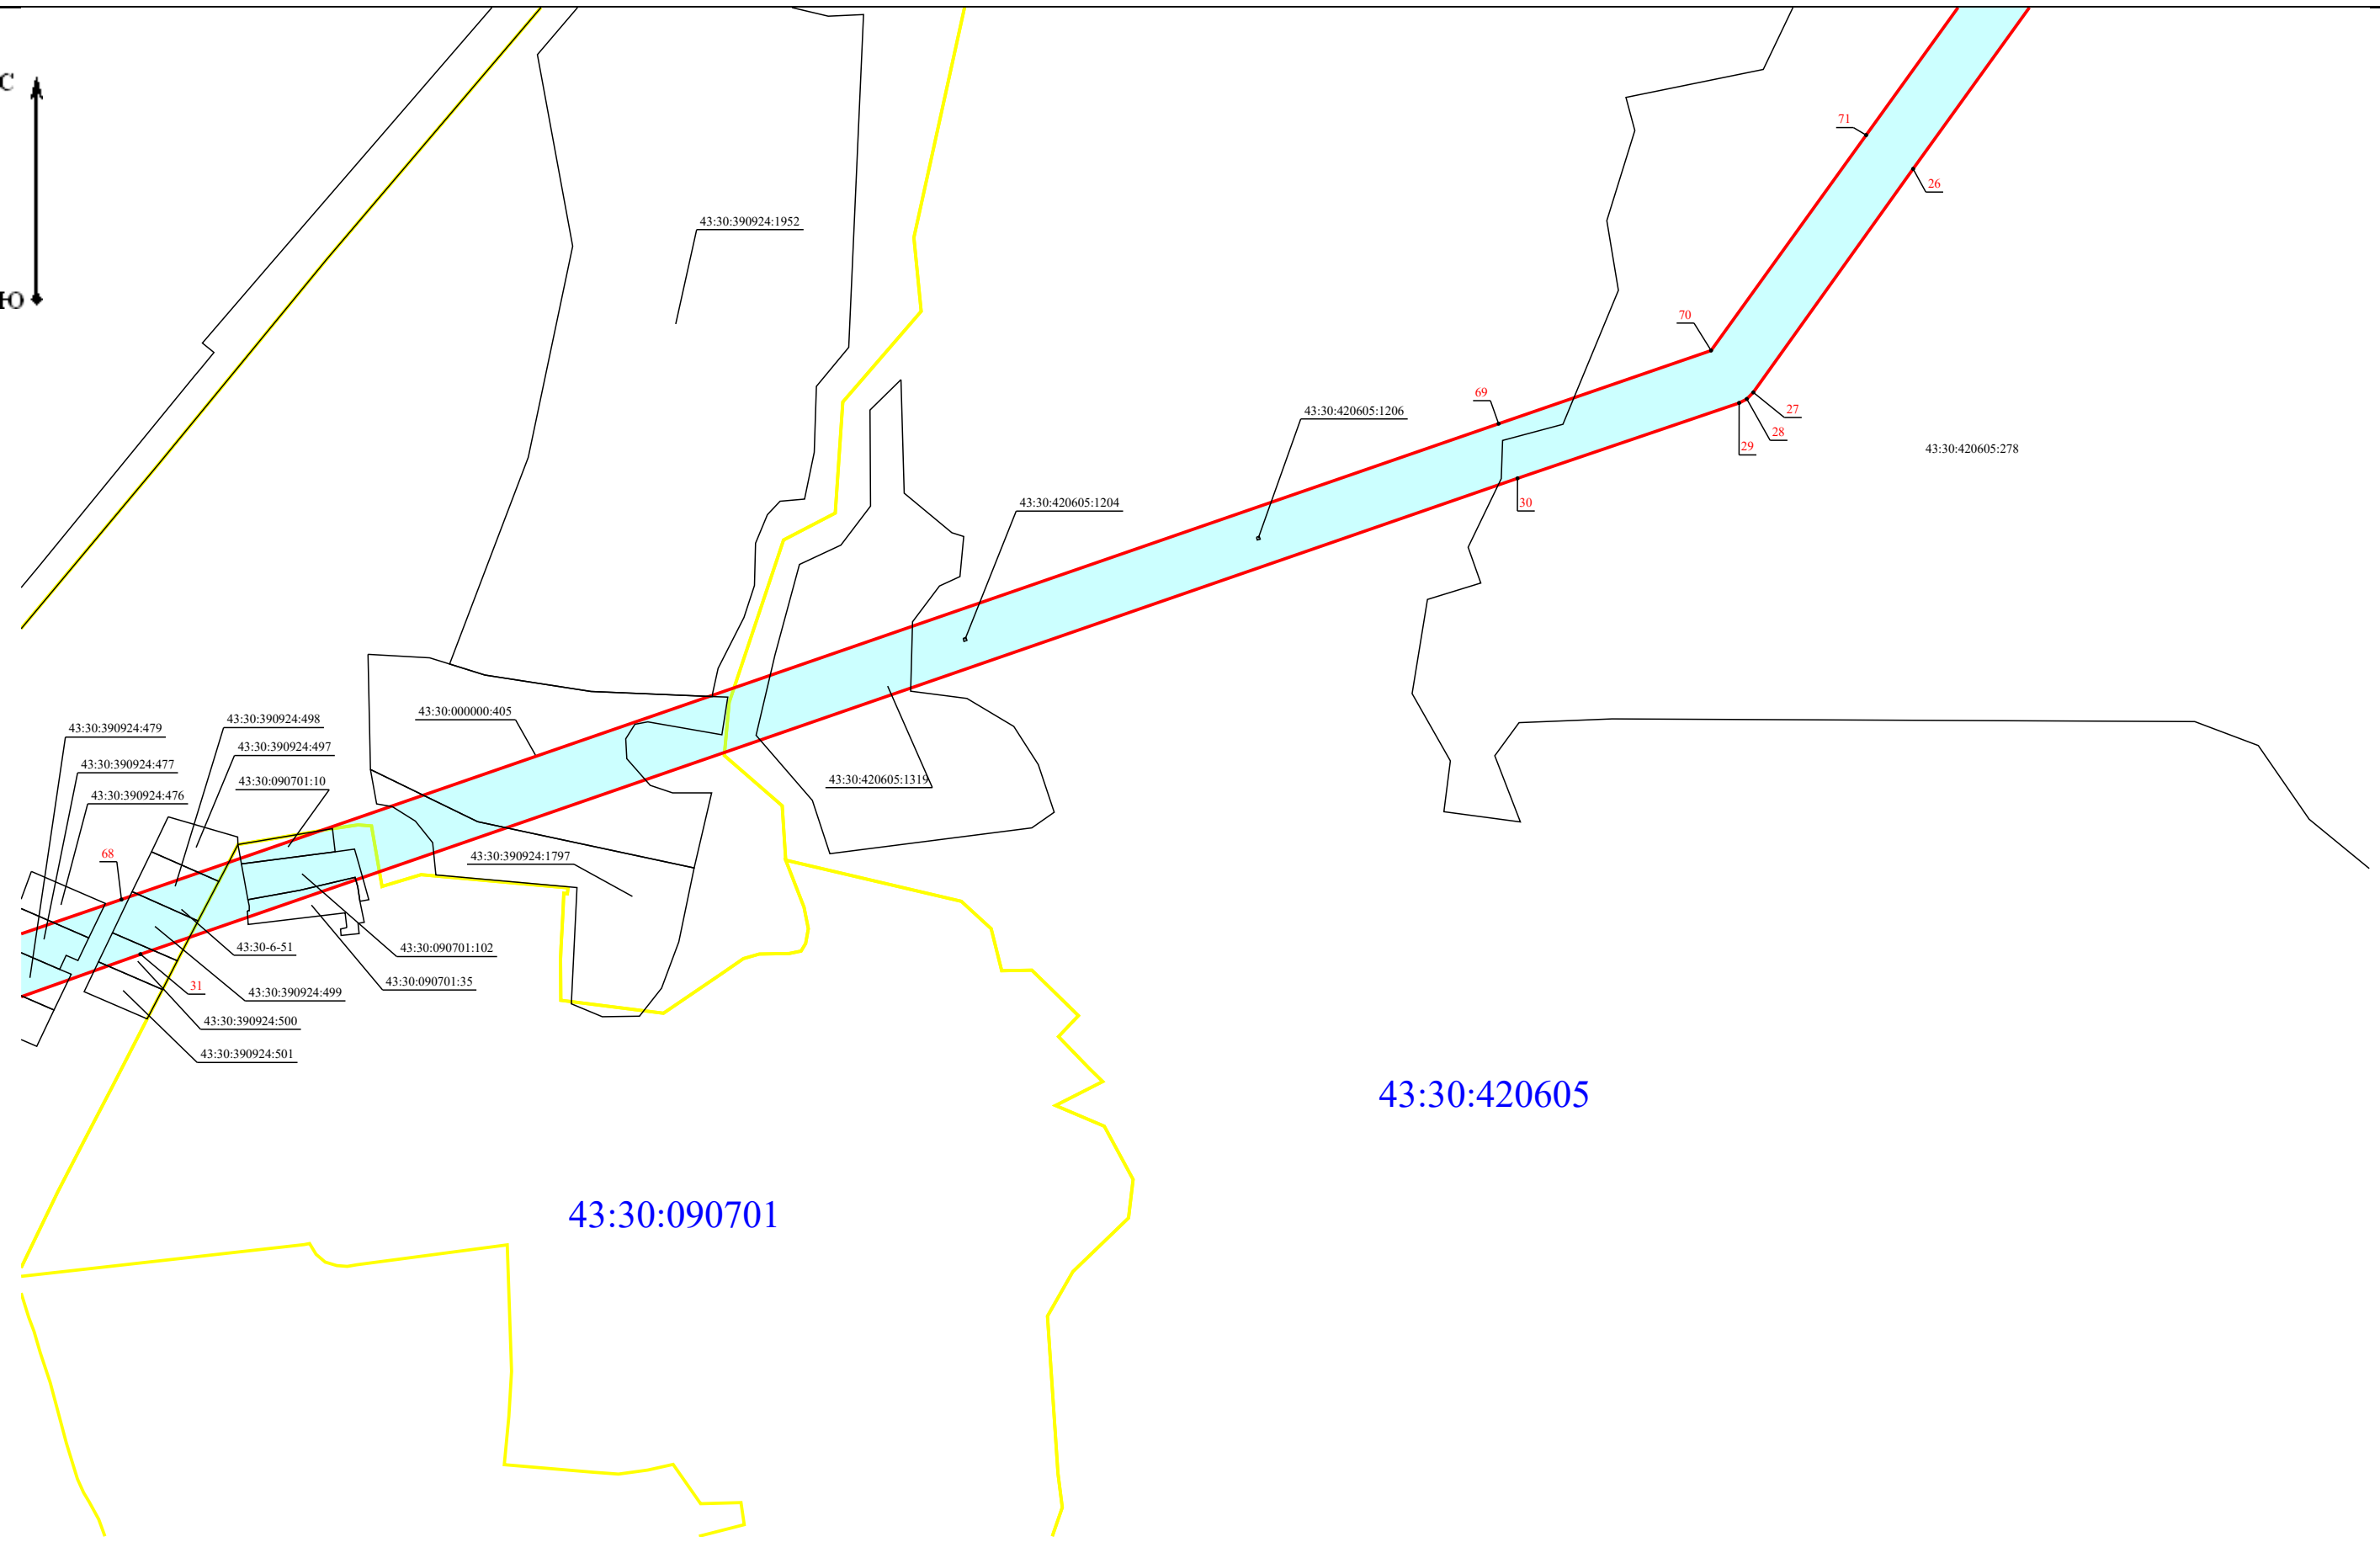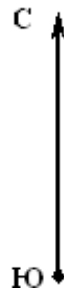

43:30:090701

43:30:420605


Масштаб 1:5 000

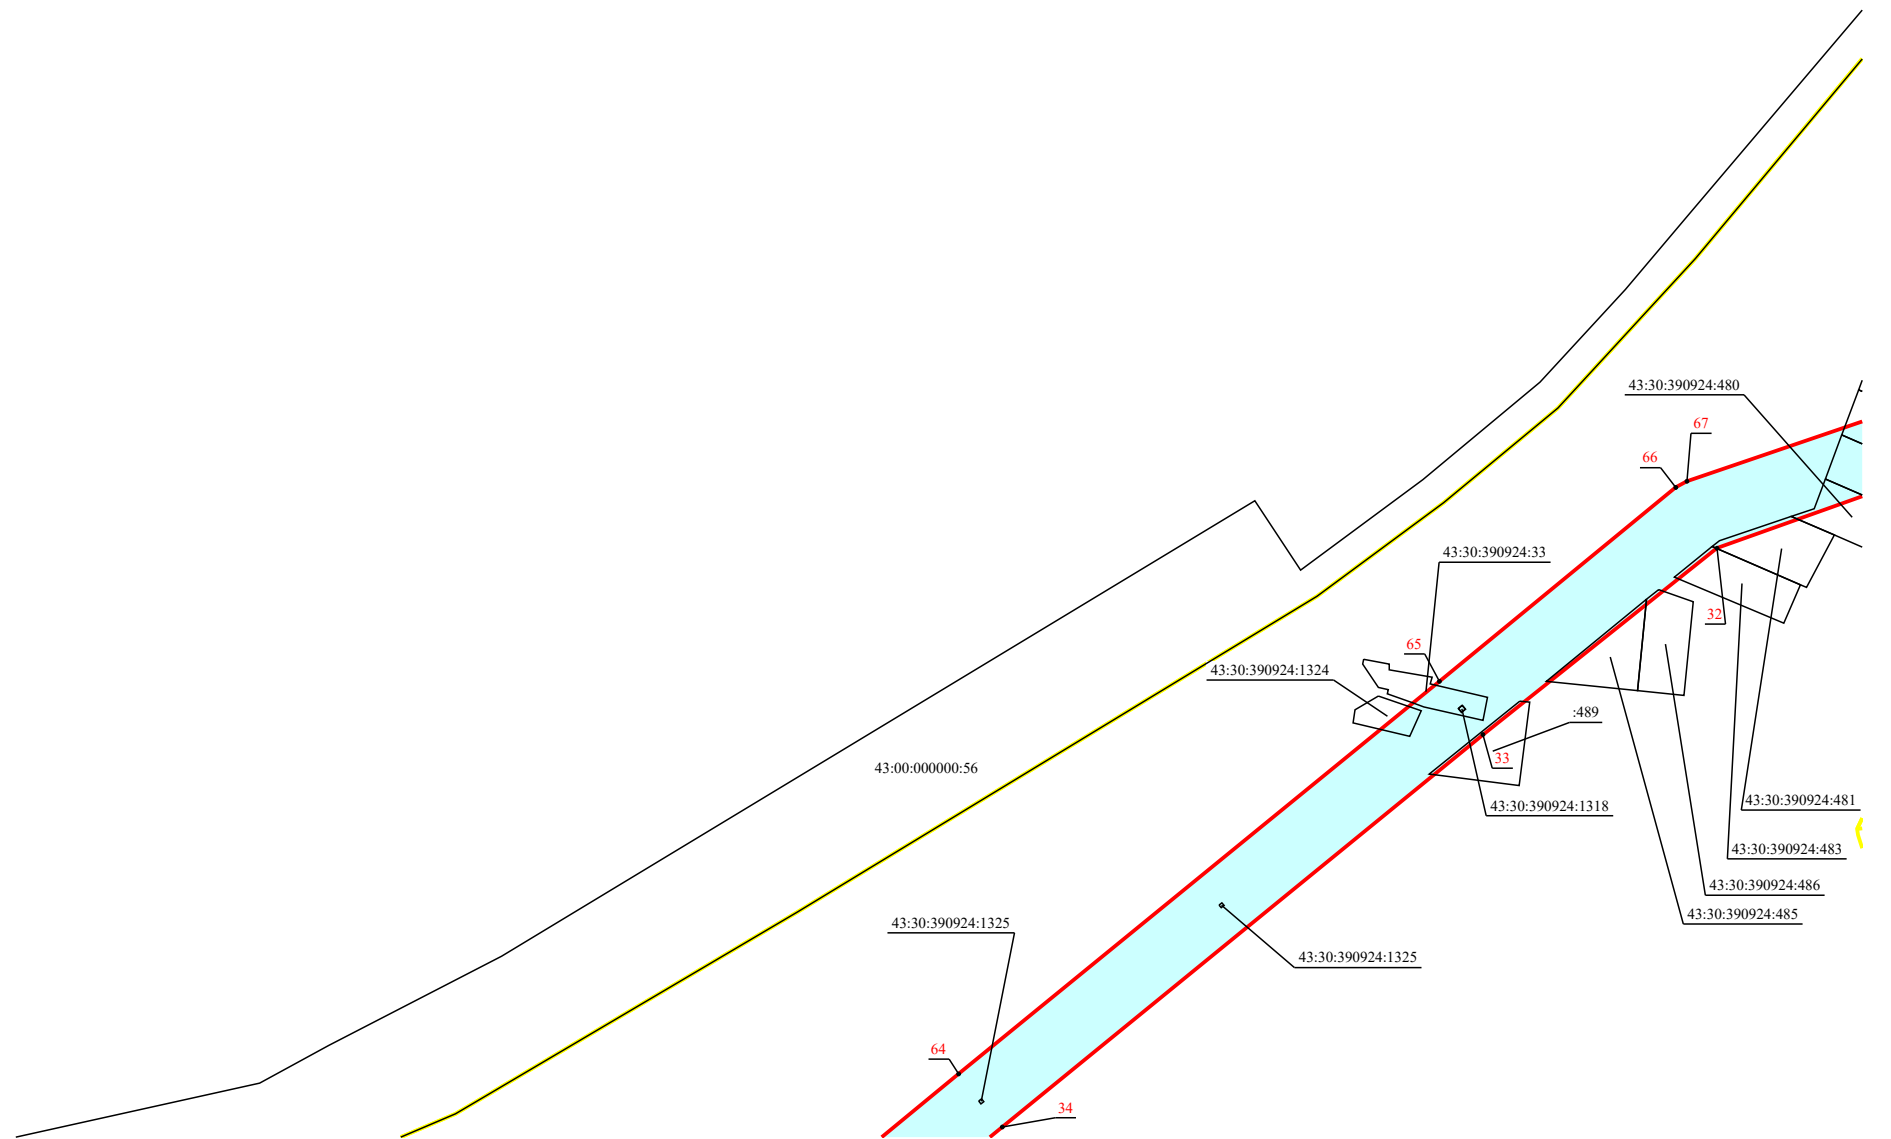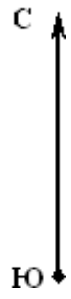

Масштаб 1:5 000

План границ объекта

E5

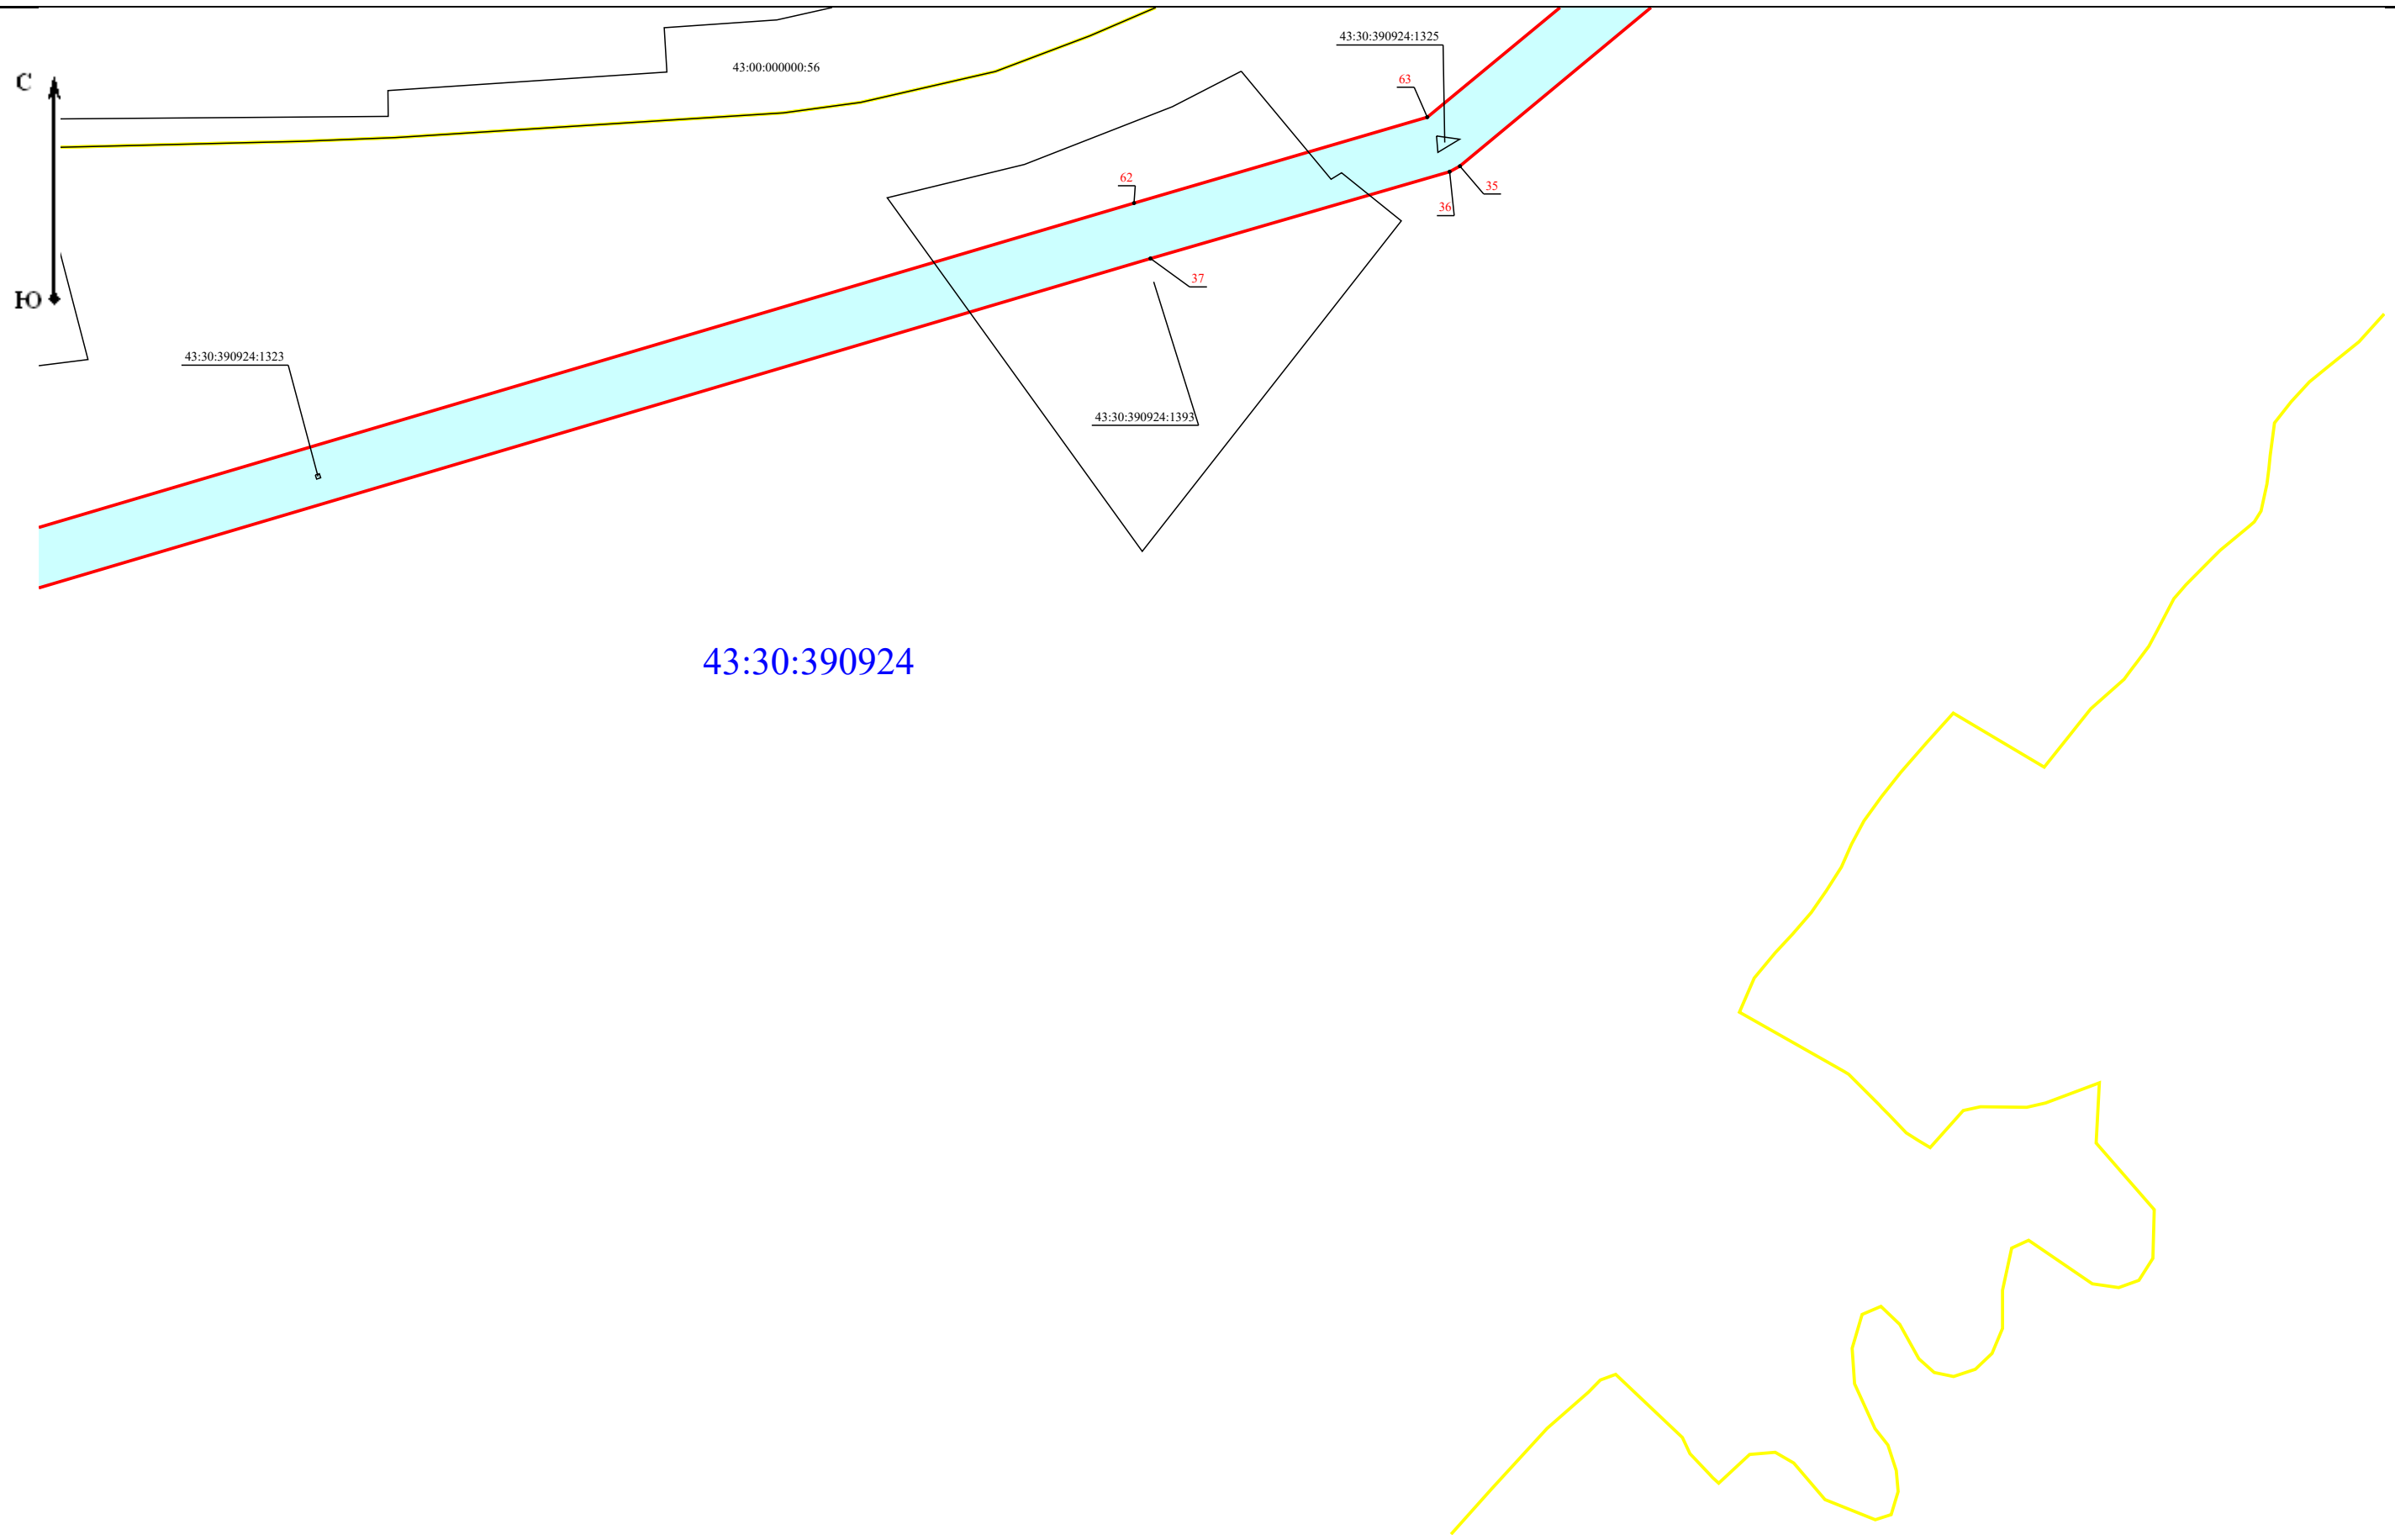


43:30:390924


Масштаб 1:5 000

План границ объекта


D5

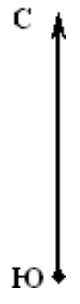


43:30:390610

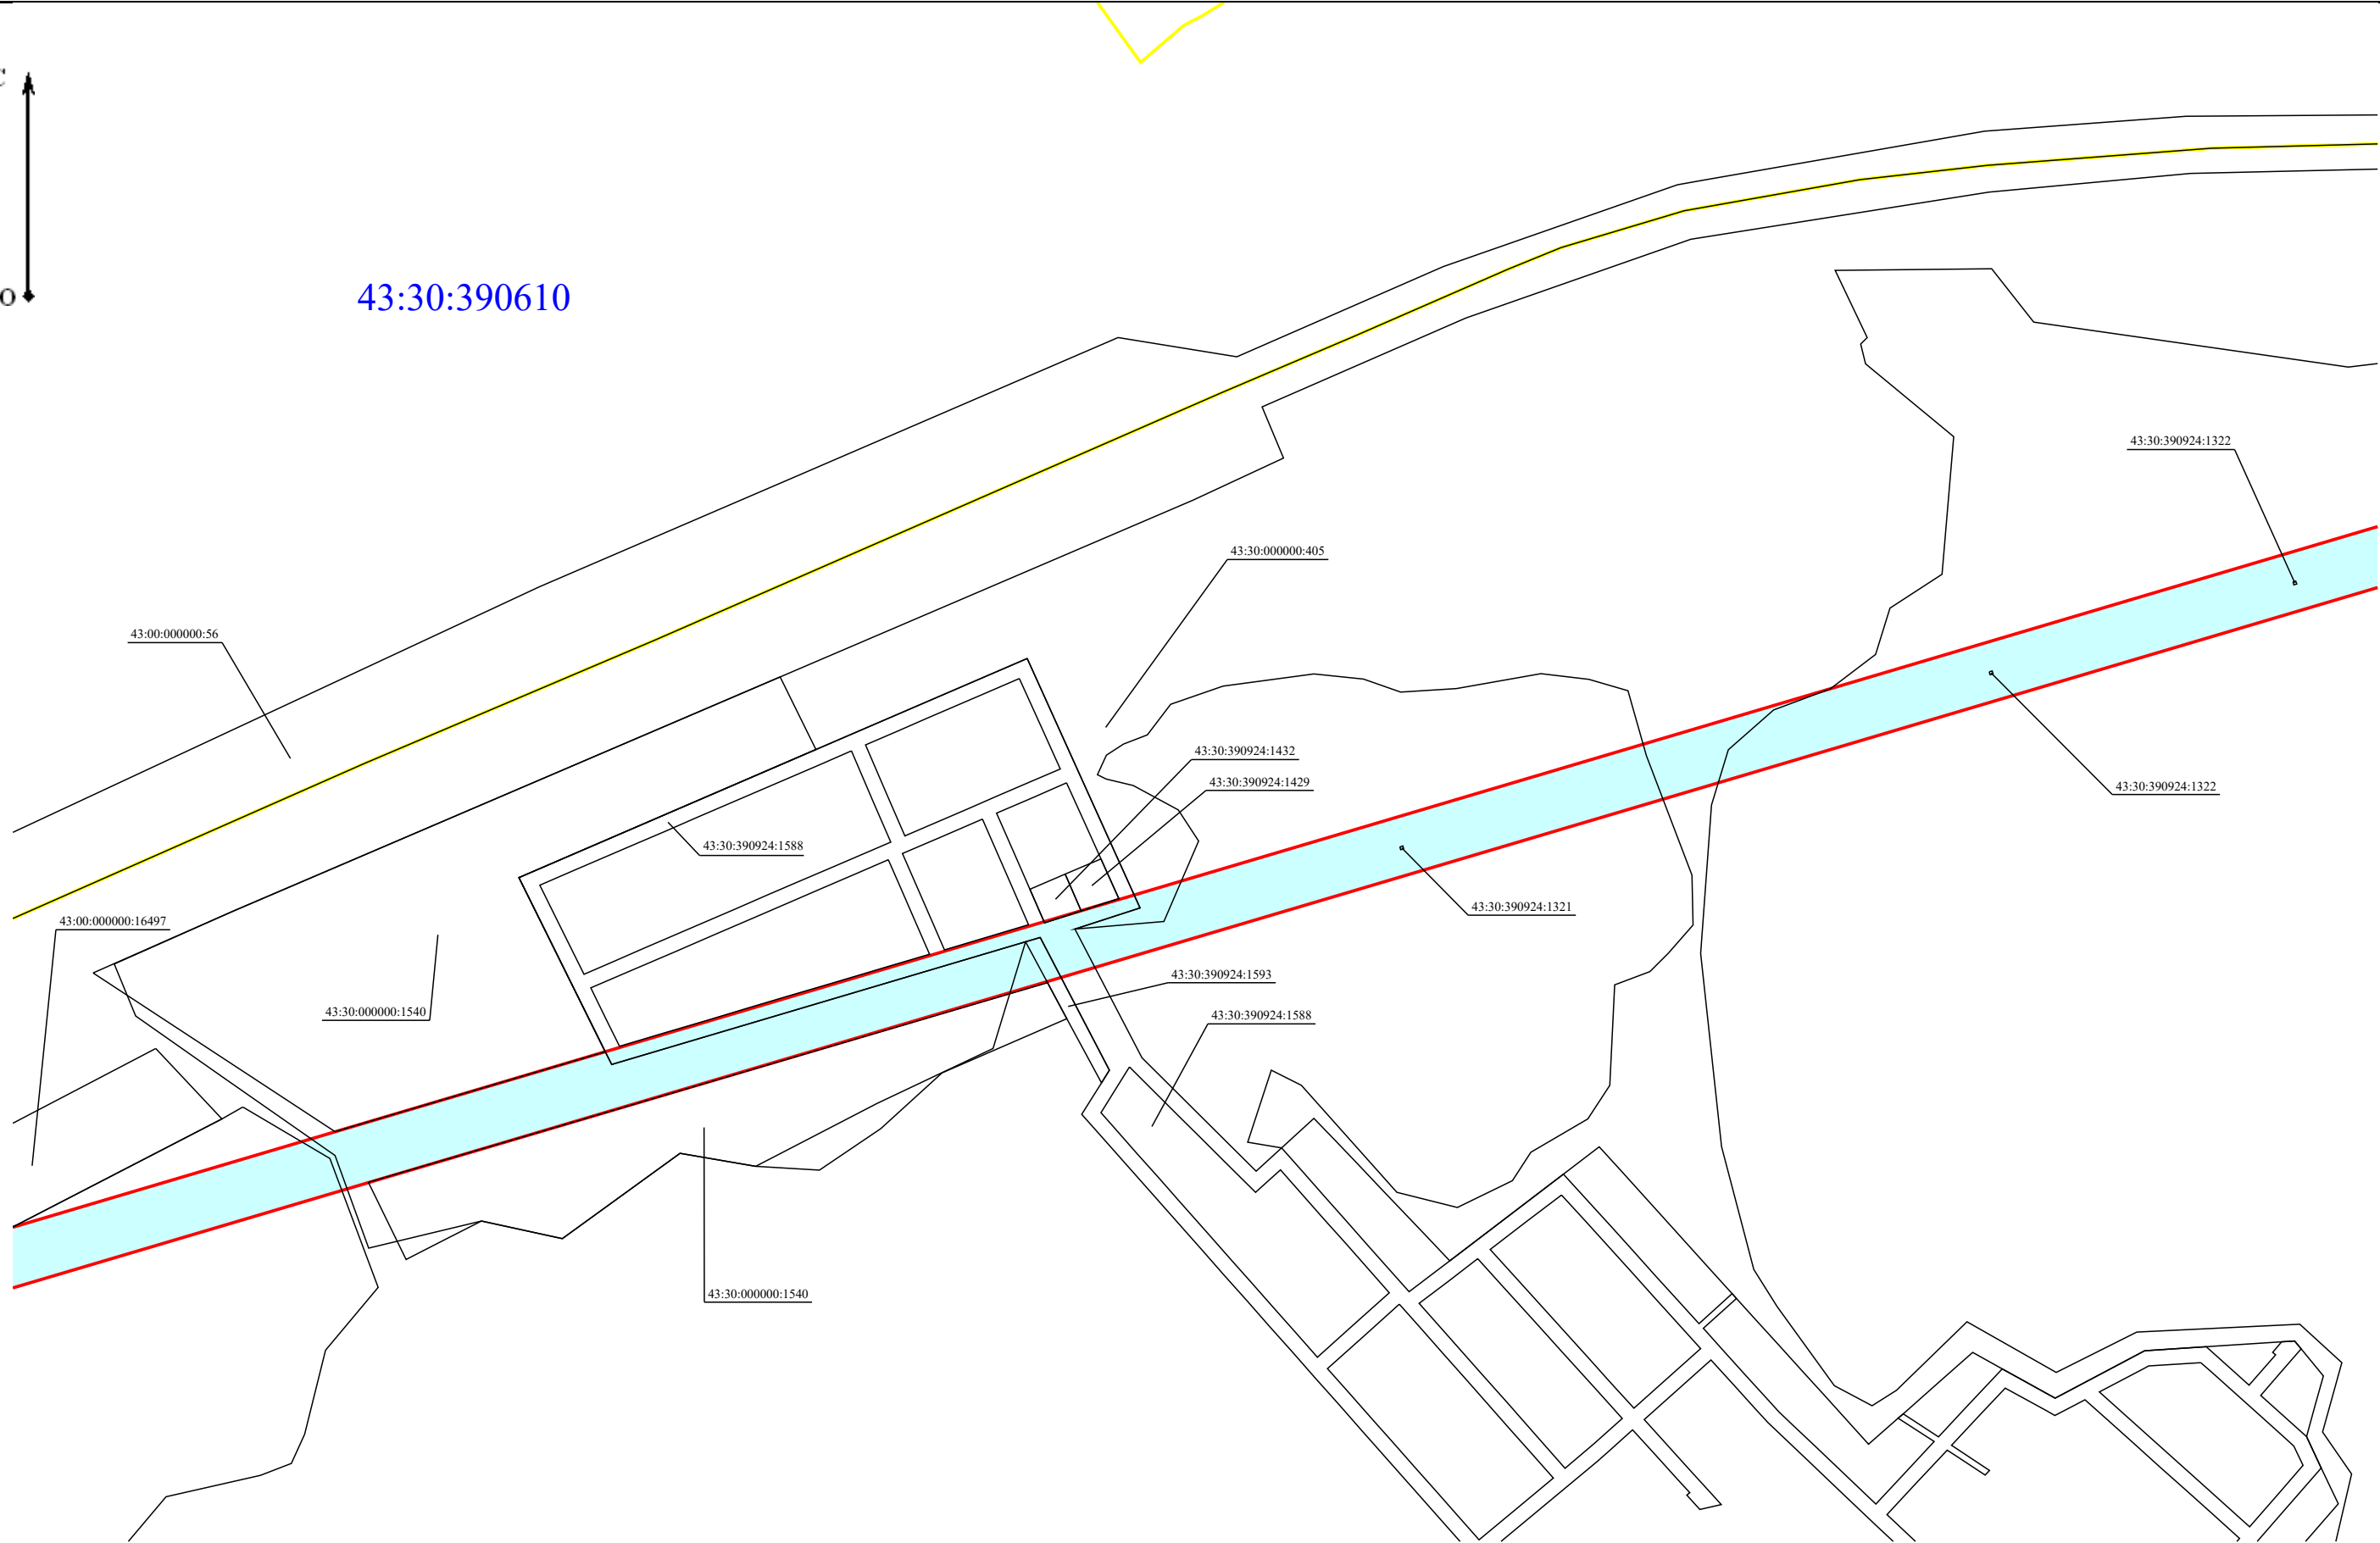

Масштаб 1:5 000

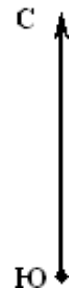


43:30:390610

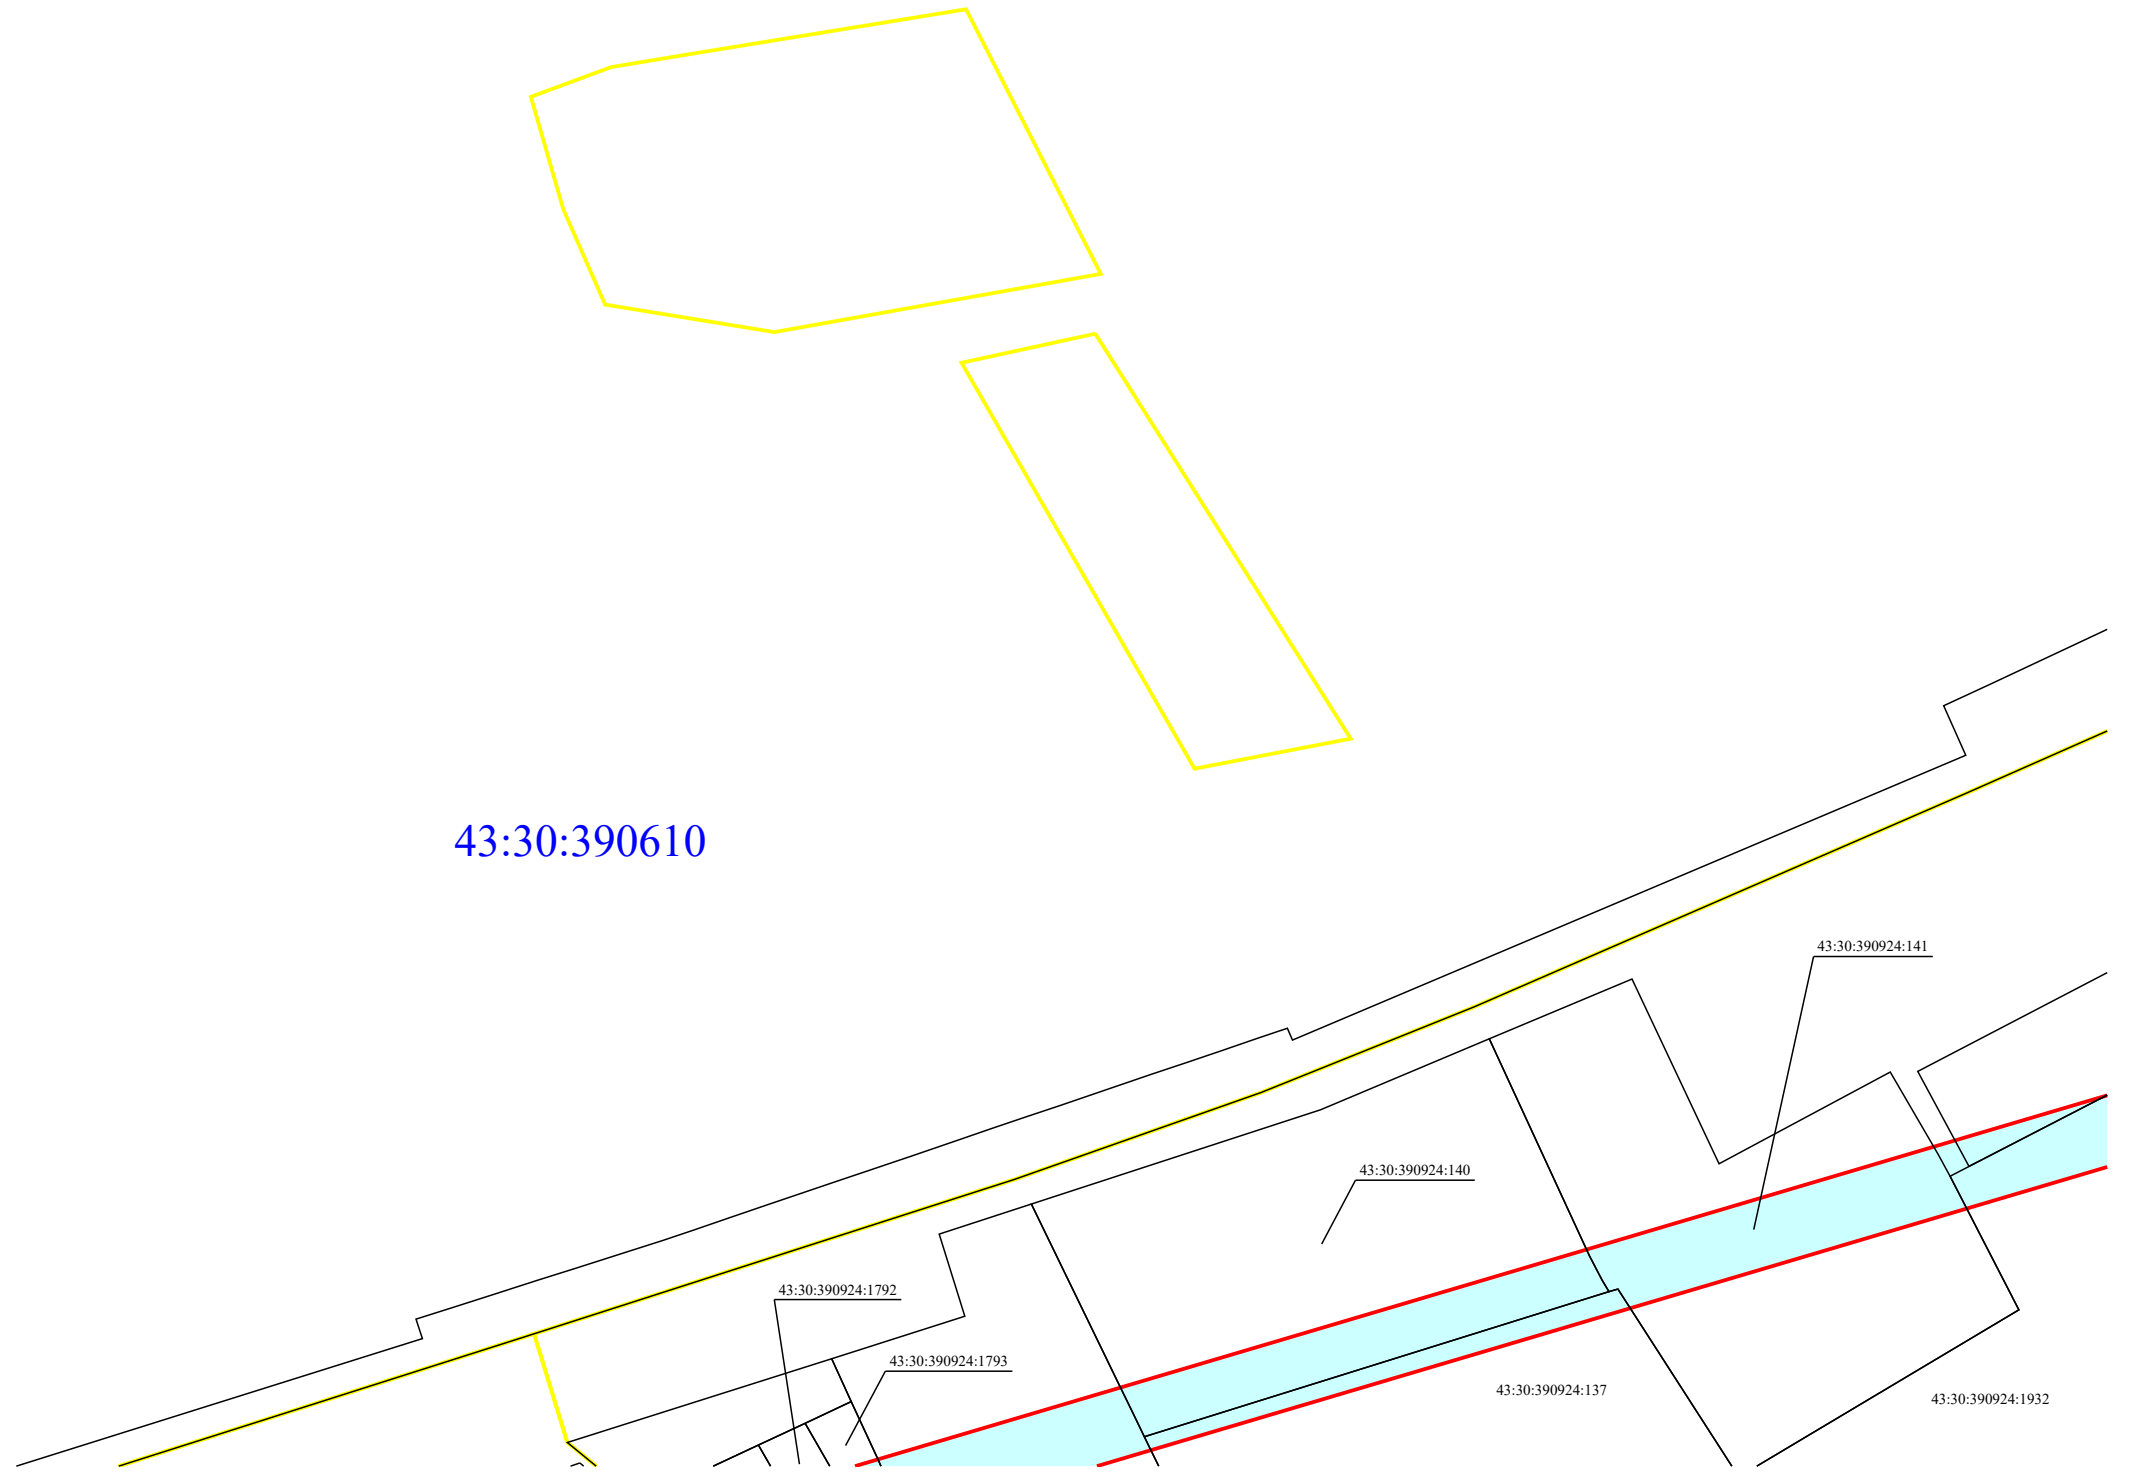

Масштаб 1:5 000

План границ объекта

C6

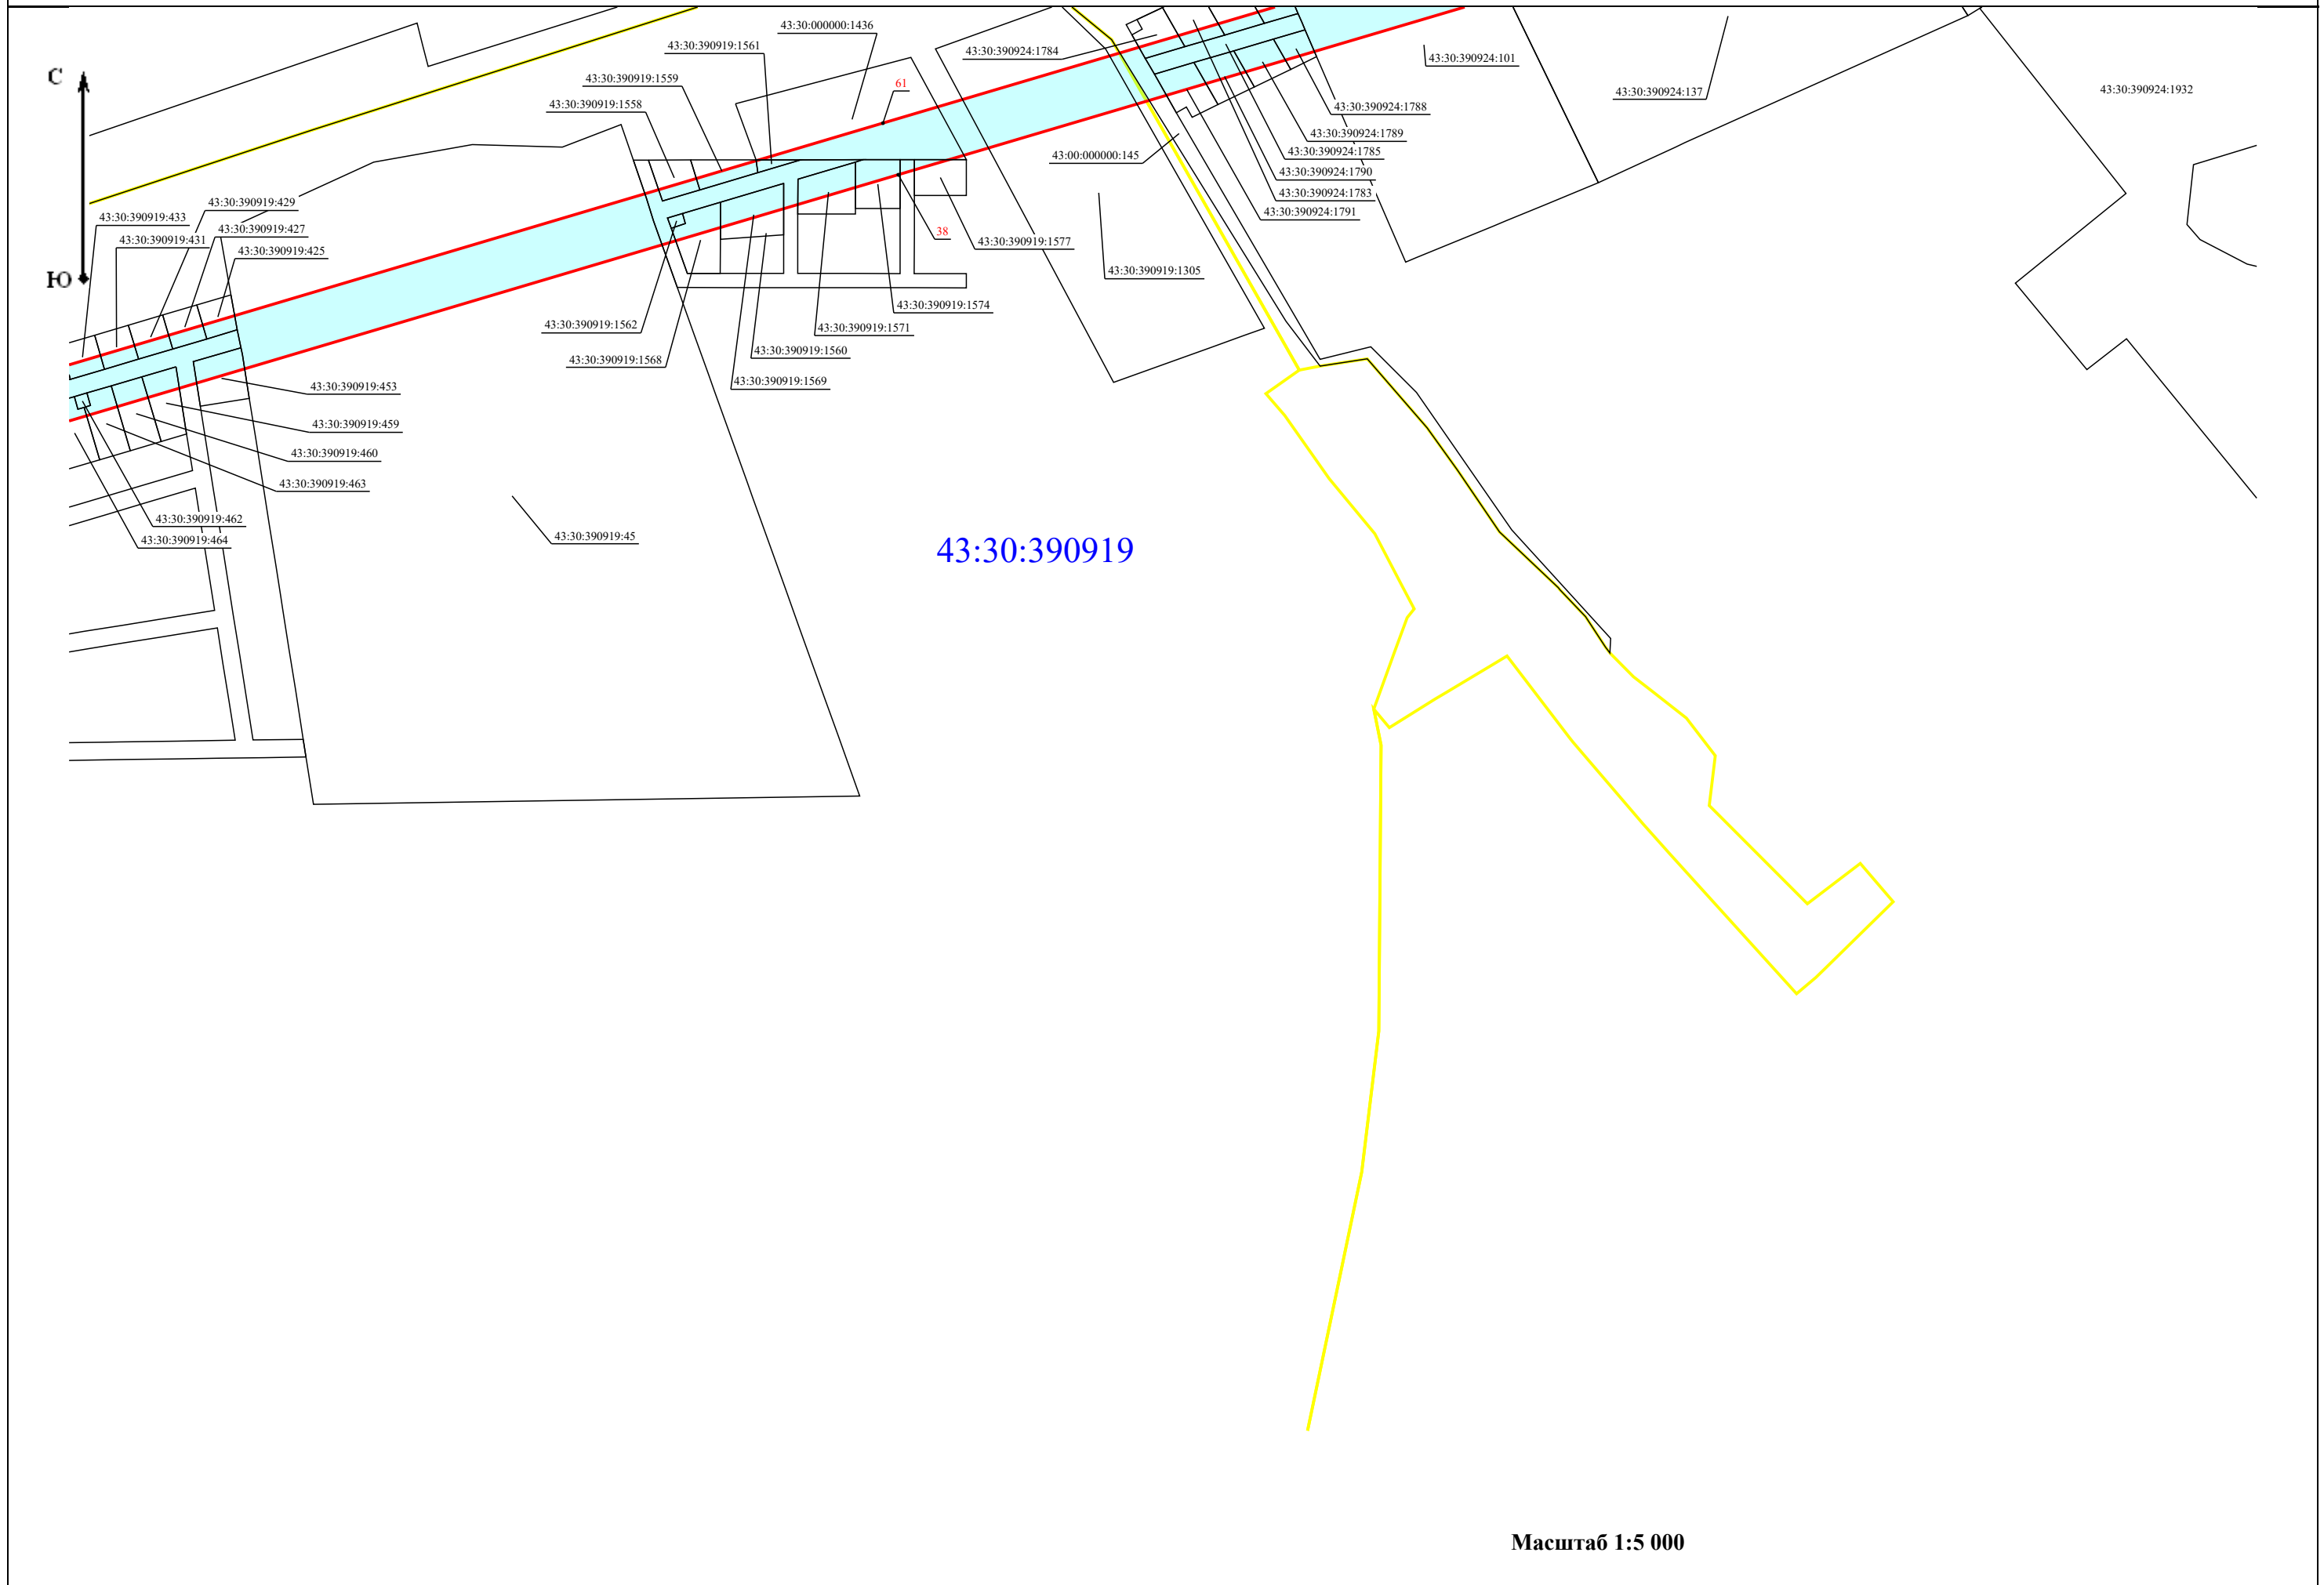

Масштаб 1:5 000

