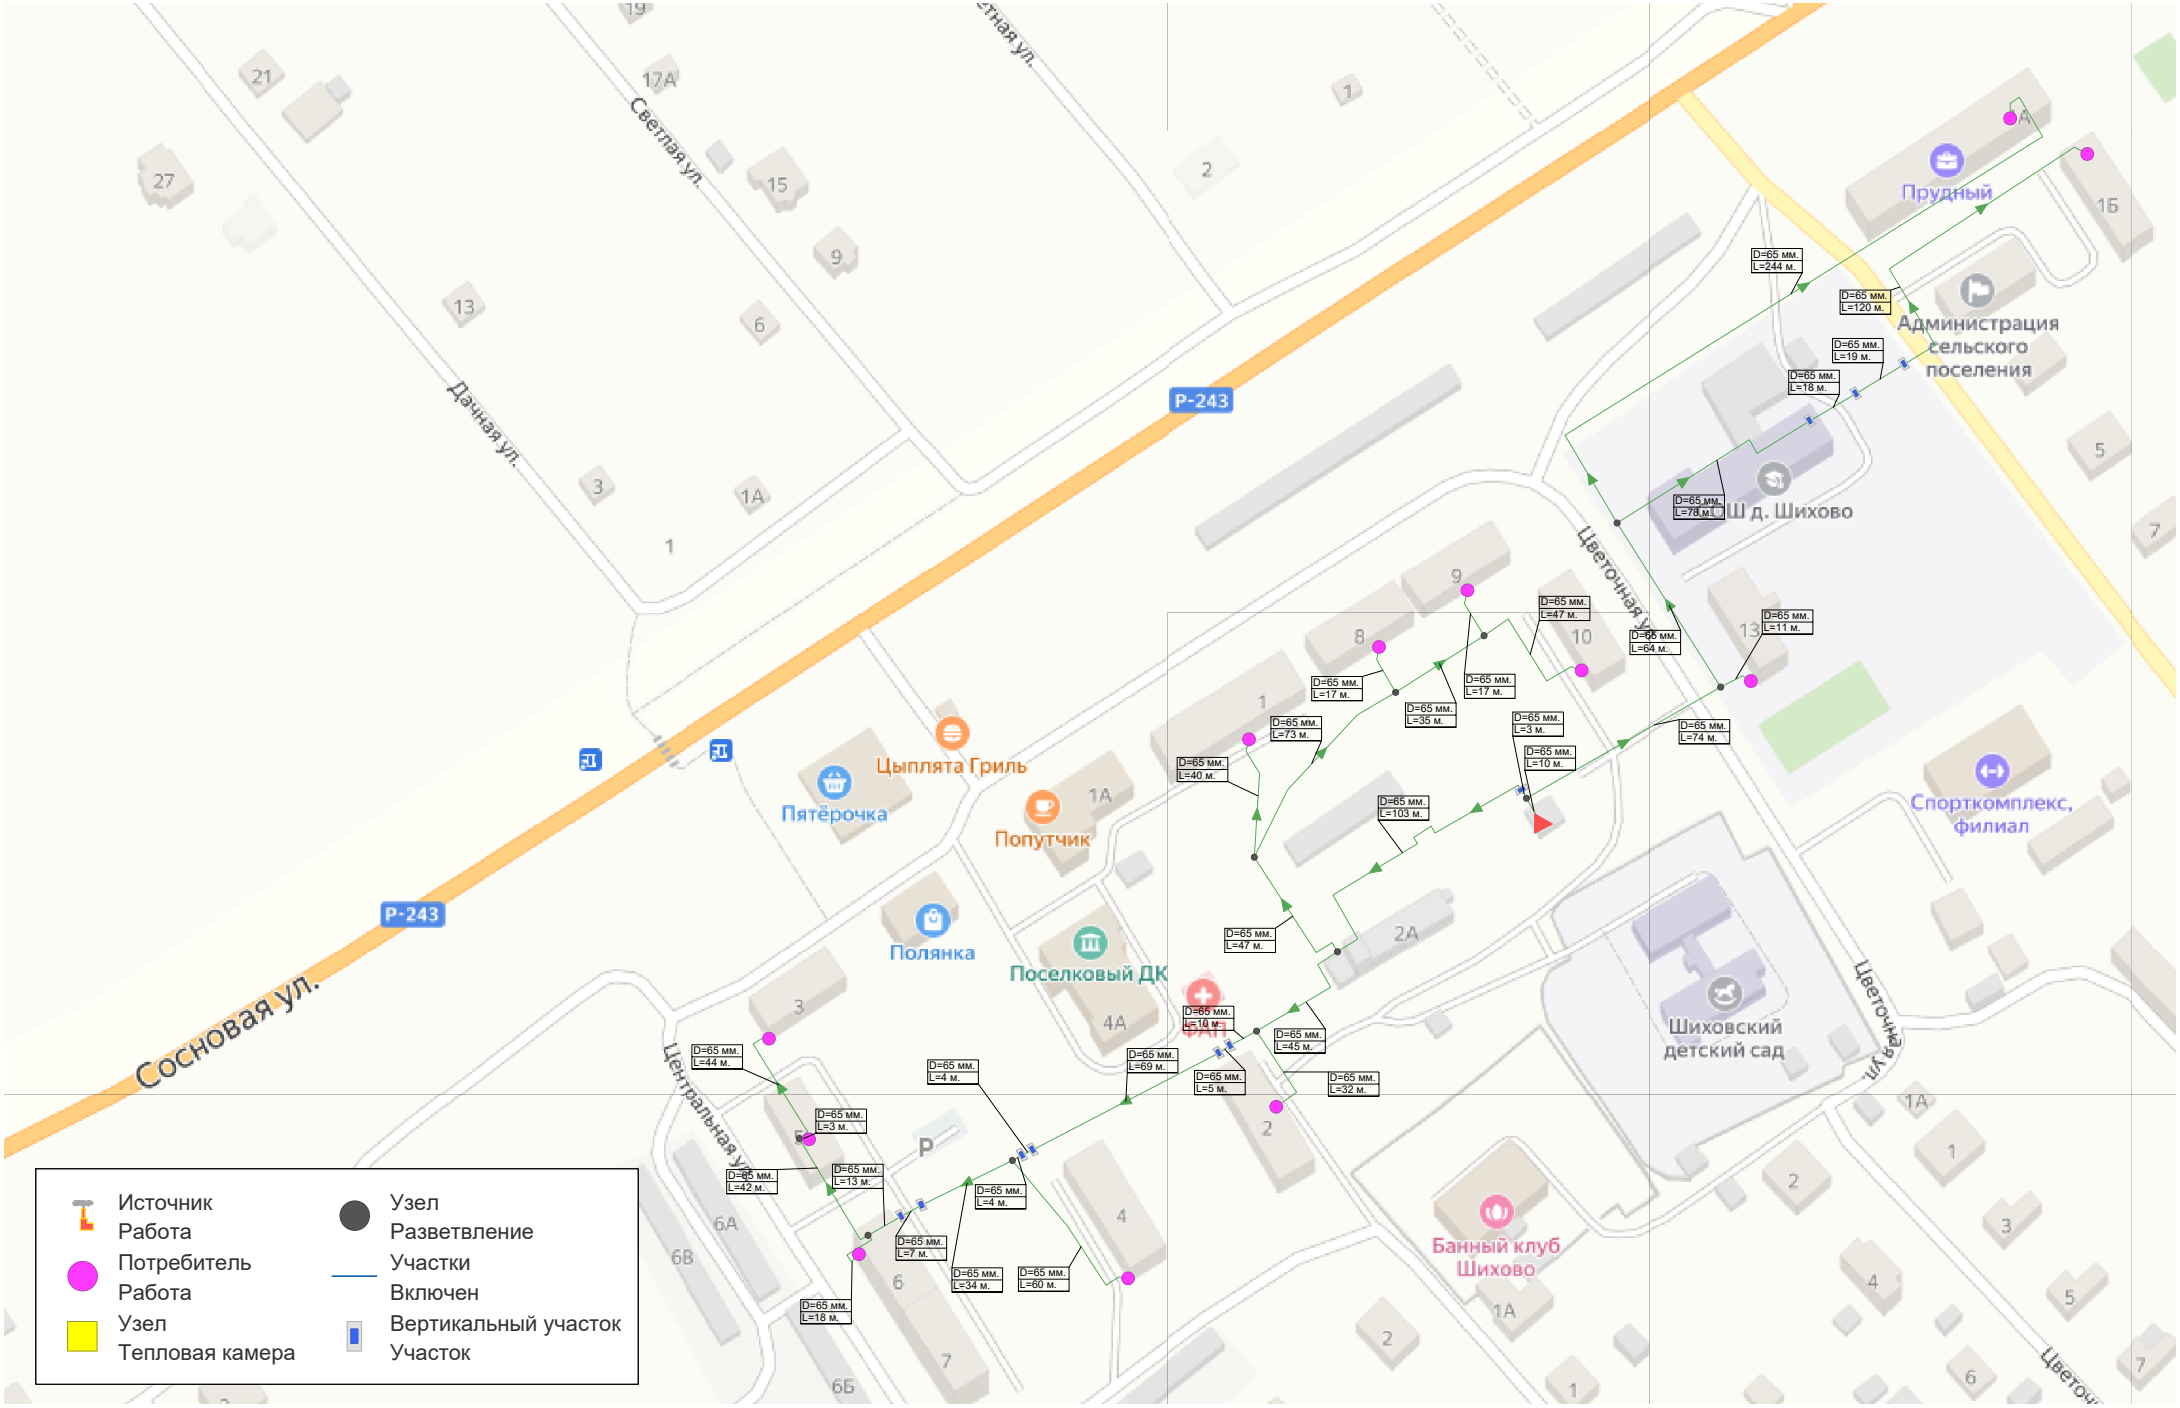Приложение 3 - Система горячего водоснабжения д. Шихово