СХЕМА ГРАНИЦ ЗОН С ОСОБЫМИ УСЛОВИЯМИ ИСПОЛЬЗОВАНИЯ ТЕРРИТОРИИ

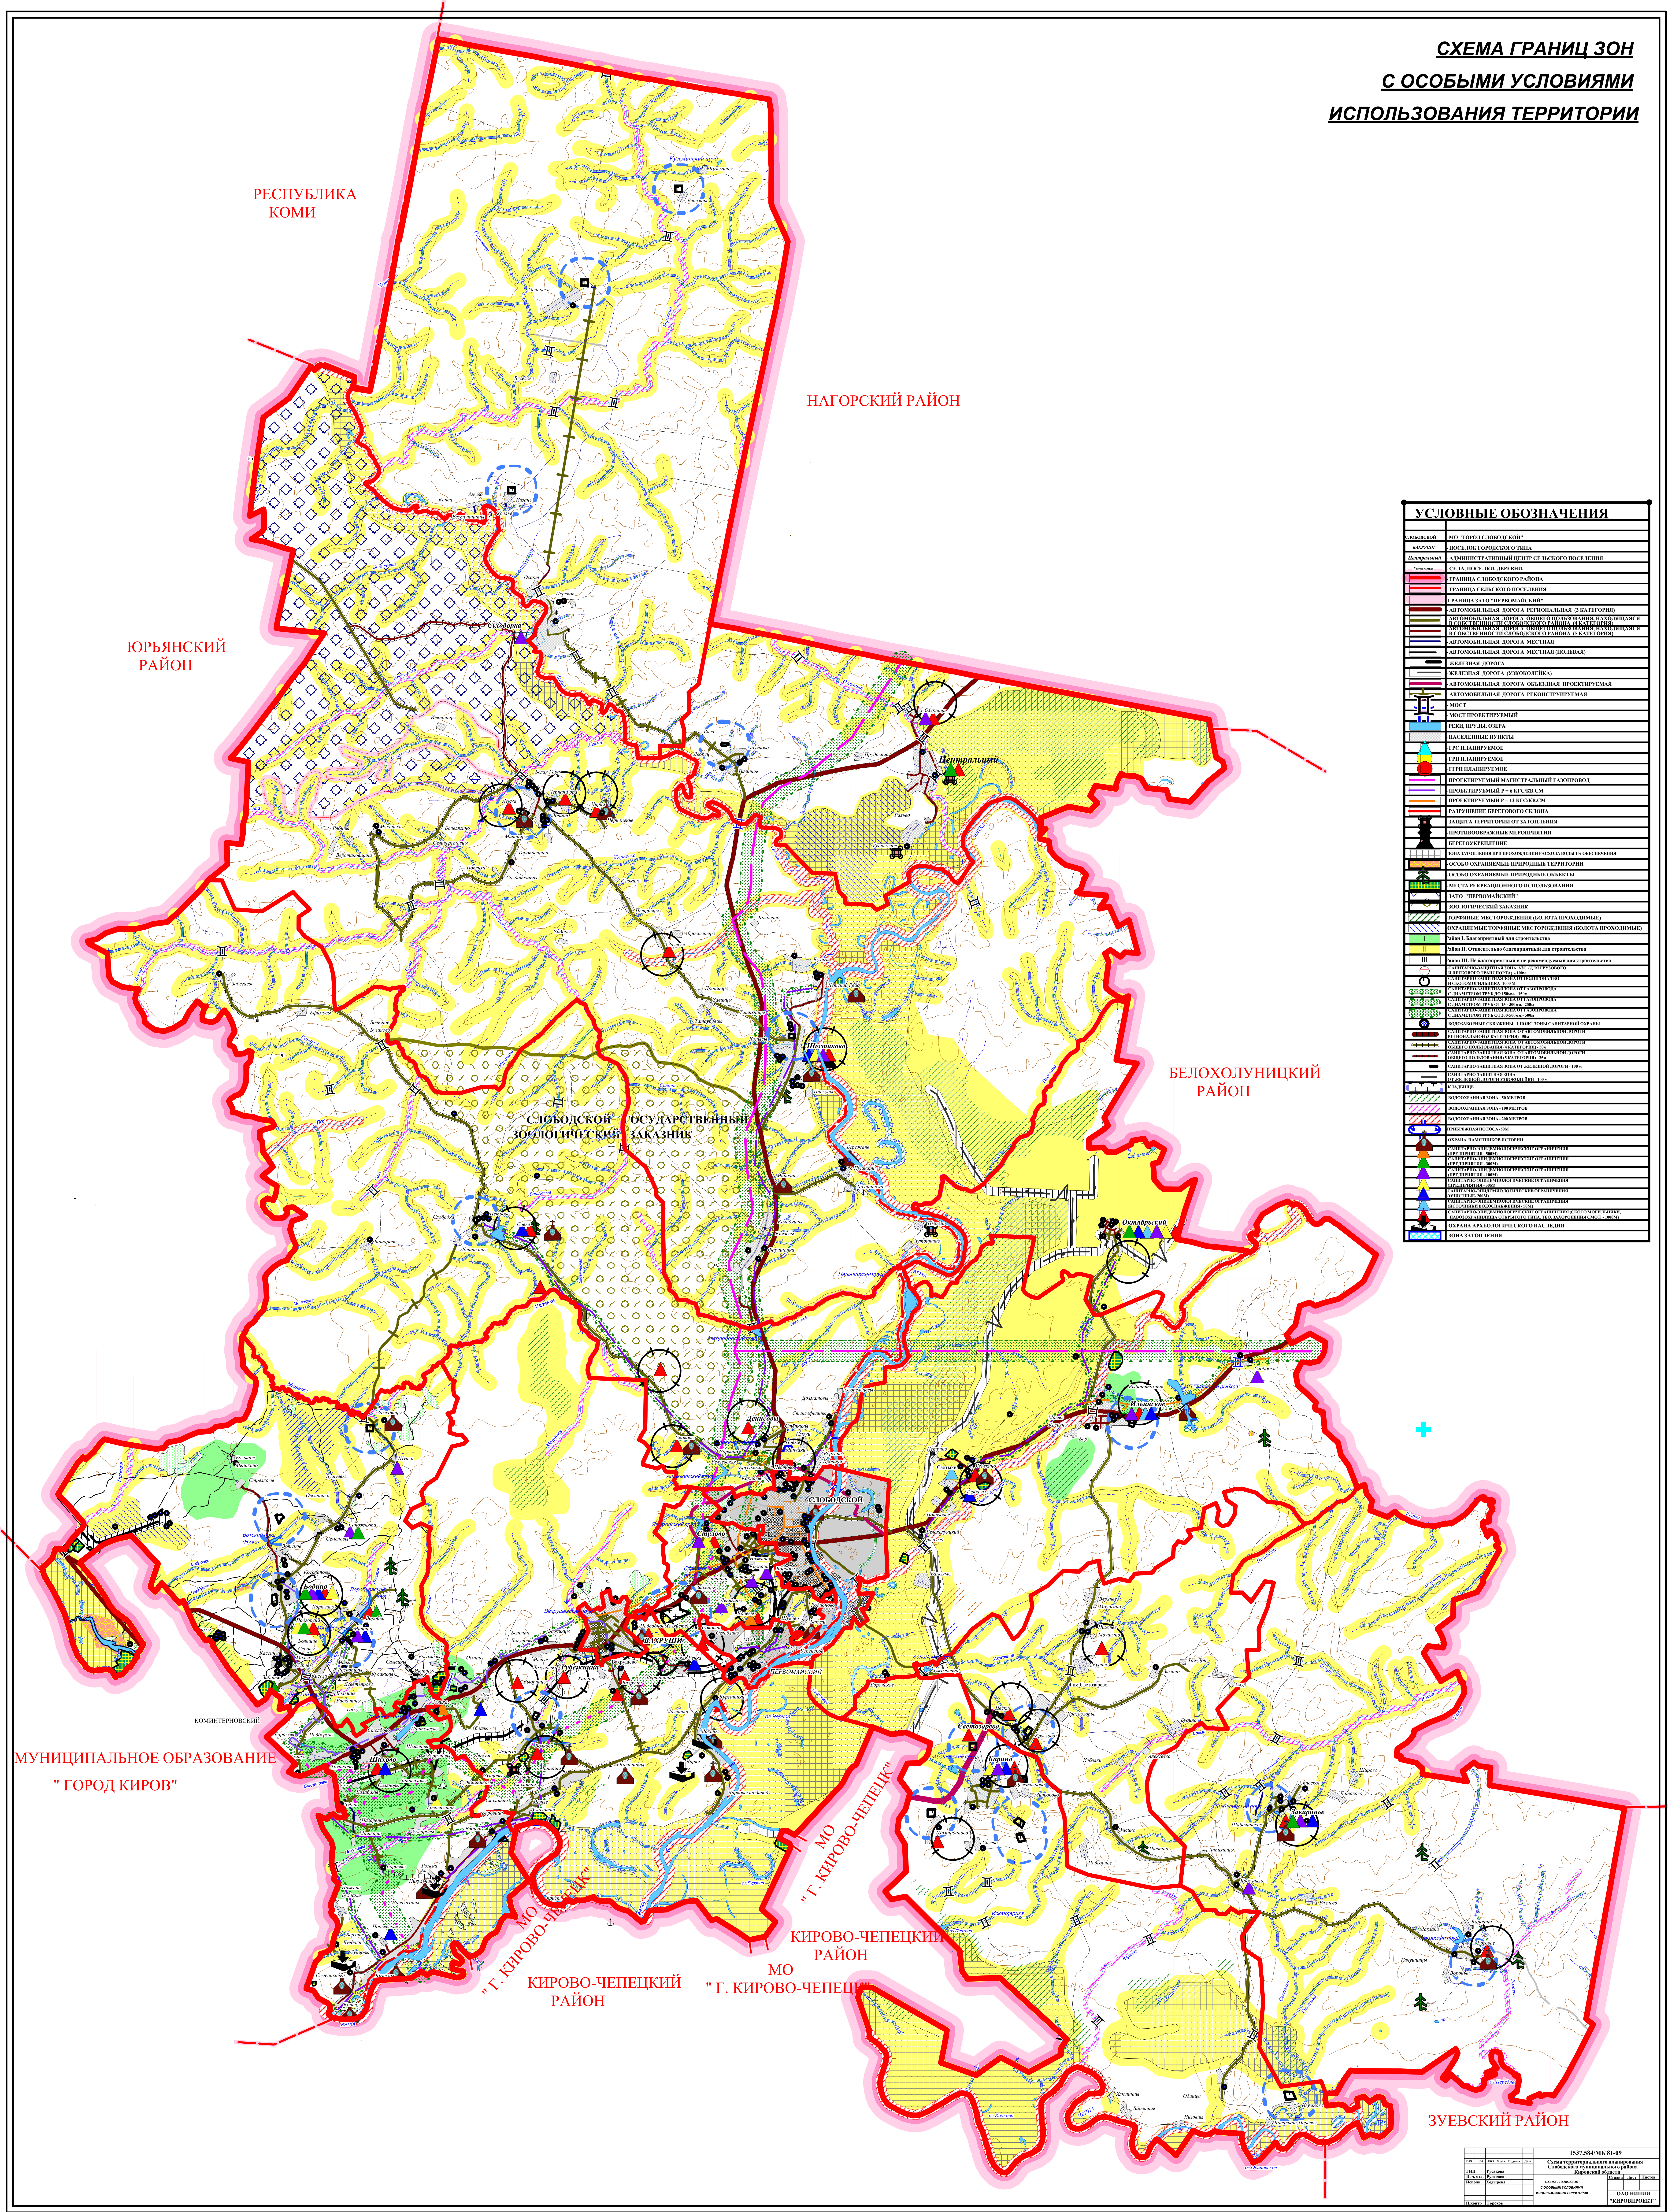
РЕСПУБЛИКА КОМИ
НАГОРСКИЙ РАЙОН
ЮРЬЯНСКИЙ РАЙОН
БЕЛОХОЛУНИЦКИЙ РАЙОН
Сухоборка
Центральный
Шестаково
Октябрьский
Ильинское
Денисовы
Стулово
СЛОБОДСКОЙ
ВАХРУШИ
ПЕРВОМАЙСКИЙ
Светозарево
Карино
Бобино
Шихово
Закаринье
СЛОБОДСКОЙ ГОСУДАРСТВЕННЫЙ ЗООЛОГИЧЕСКИЙ ЗАКАЗНИК
КОМИНТЕРНОВСКИЙ
МУНИЦИПАЛЬНОЕ ОБРАЗОВАНИЕ " ГОРОД КИРОВ"
МО " Г. КИРОВО-ЧЕПЕЦК"
КИРОВО-ЧЕПЕЦКИЙ РАЙОН
МО " Г. КИРОВО-ЧЕПЕЦК"
КИРОВО-ЧЕПЕЦКИЙ РАЙОН
МО " Г. КИРОВО-ЧЕПЕЦК"
ЗУЕВСКИЙ РАЙОН
оз.Переднее

УСЛОВНЫЕ ОБОЗНАЧЕНИЯ

СЛОБОДСКОЙ	- МО "ГОРОД СЛОБОДСКОЙ"
ВАХРУШИ	- ПОСЕЛОК ГОРОДСКОГО ТИПА
Центральный	- АДМИНИСТРАТИВНЫЙ ЦЕНТР СЕЛЬСКОГО ПОСЕЛЕНИЯ
Рычажное	- СЕЛА, ПОСЕЛКИ, ДЕРЕВНИ,
▬	- ГРАНИЦА СЛОБОДСКОГО РАЙОНА
▬	- ГРАНИЦА СЕЛЬСКОГО ПОСЕЛЕНИЯ
- - -	ГРАНИЦА ЗАТО "ПЕРВОМАЙСКИЙ"
▬	- АВТОМОБИЛЬНАЯ ДОРОГА РЕГИОНАЛЬНАЯ (3 КАТЕГОРИЯ)
▬	- АВТОМОБИЛЬНАЯ ДОРОГА ОБЩЕГО ПОЛЬЗОВАНИЯ, НАХОДЯЩАЯСЯ В СОБСТВЕННОСТИ СЛОБОДСКОГО РАЙОНА (4 КАТЕГОРИЯ)
▬	- АВТОМОБИЛЬНАЯ ДОРОГА ОБЩЕГО ПОЛЬЗОВАНИЯ, НАХОДЯЩАЯСЯ В СОБСТВЕННОСТИ СЛОБОДСКОГО РАЙОНА (5 КАТЕГОРИЯ)
▬	- АВТОМОБИЛЬНАЯ ДОРОГА МЕСТНАЯ
▬	- АВТОМОБИЛЬНАЯ ДОРОГА МЕСТНАЯ (ПОЛЕВАЯ)
▬	- ЖЕЛЕЗНАЯ ДОРОГА
▬	- ЖЕЛЕЗНАЯ ДОРОГА (УЗКОКОЛЕЙКА)
▬	- АВТОМОБИЛЬНАЯ ДОРОГА ОБЪЕЗДНАЯ ПРОЕКТИРУЕМАЯ
▬	- АВТОМОБИЛЬНАЯ ДОРОГА РЕКОНСТРУИРУЕМАЯ
][	- МОСТ
][	- МОСТ ПРОЕКТИРУЕМЫЙ
🟦	- РЕКИ, ПРУДЫ, ОЗЕРА
▒	- НАСЕЛЕННЫЕ ПУНКТЫ
▲	- ГРС ПЛАНИРУЕМОЕ
●	- ГРП ПЛАНИРУЕМОЕ
●	- ГГРП ПЛАНИРУЕМОЕ
▬	- ПРОЕКТИРУЕМЫЙ МАГИСТРАЛЬНЫЙ ГАЗОПРОВОД
▬	- ПРОЕКТИРУЕМЫЙ Р = 6 КГС/КВ.СМ
▬	- ПРОЕКТИРУЕМЫЙ Р = 12 КГС/КВ.СМ
▬	- РАЗРУШЕНИЕ БЕРЕГОВОГО СКЛОНА
■	- ЗАЩИТА ТЕРРИТОРИИ ОТ ЗАТОПЛЕНИЯ
◆	- ПРОТИВООВРАЖНЫЕ МЕРОПРИЯТИЯ
▲	- БЕРЕГОУКРЕПЛЕНИЕ
▦	- ЗОНА ЗАТОПЛЕНИЯ ПРИ ПРОХОЖДЕНИИ РАСХОДА ВОДЫ 1% ОБЕСПЕЧЕНИЯ
▦	- ОСОБО ОХРАНЯЕМЫЕ ПРИРОДНЫЕ ТЕРРИТОРИИ
🌲	- ОСОБО ОХРАНЯЕМЫЕ ПРИРОДНЫЕ ОБЪЕКТЫ
▦	- МЕСТА РЕКРЕАЦИОННОГО ИСПОЛЬЗОВАНИЯ
▭	- ЗАТО "ПЕРВОМАЙСКИЙ"
▭	- ЗООЛОГИЧЕСКИЙ ЗАКАЗНИК
▨	-ТОРФЯНЫЕ МЕСТОРОЖДЕНИЯ (БОЛОТА ПРОХОДИМЫЕ)
▧	-ОХРАНЯЕМЫЕ ТОРФЯНЫЕ МЕСТОРОЖДЕНИЯ (БОЛОТА ПРОХОДИМЫЕ)
I	Район I. Благоприятный для строительства
II	Район II. Относительно благоприятный для строительства
III	Район III. Не благоприятный и не рекомендуемый для строительства
⊖	- САНИТАРНО-ЗАЩИТНАЯ ЗОНА АЗС (ДЛЯ ГРУЗОВОГО И ЛЕГКОВОГО ТРАНСПОРТА) - 100м
⏻	- САНИТАРНО-ЗАЩИТНАЯ ЗОНА ОТ ПОЛИГОНА ТБО И СКОТОМОГИЛЬНИКА -1000 М
▒	- САНИТАРНО-ЗАЩИТНАЯ ЗОНА ОТ ГАЗОПРОВОДА С ДИАМЕТРОМ ТРУБ ДО 150мм. - 150м
▒	- САНИТАРНО-ЗАЩИТНАЯ ЗОНА ОТ ГАЗОПРОВОДА С ДИАМЕТРОМ ТРУБ ОТ 150-300мм.- 250м
▒	- САНИТАРНО-ЗАЩИТНАЯ ЗОНА ОТ ГАЗОПРОВОДА С ДИАМЕТРОМ ТРУБ ОТ 300-500мм.- 500м
●	- ВОДОЗАБОРНЫЕ СКВАЖИНЫ - 1 ПОЯС ЗОНЫ САНИТАРНОЙ ОХРАНЫ
▬	- САНИТАРНО-ЗАЩИТНАЯ ЗОНА ОТ АВТОМОБИЛЬНОЙ ДОРОГИ РЕГИОНАЛЬНОЙ (3 КАТЕГОРИЯ) - 50м
▬	- САНИТАРНО-ЗАЩИТНАЯ ЗОНА ОТ АВТОМОБИЛЬНОЙ ДОРОГИ ОБЩЕГО ПОЛЬЗОВАНИЯ (4 КАТЕГОРИЯ) - 50м
▬	- САНИТАРНО-ЗАЩИТНАЯ ЗОНА ОТ АВТОМОБИЛЬНОЙ ДОРОГИ ОБЩЕГО ПОЛЬЗОВАНИЯ (5 КАТЕГОРИЯ) - 25м
▬	- САНИТАРНО-ЗАЩИТНАЯ ЗОНА ОТ ЖЕЛЕЗНОЙ ДОРОГИ - 100 м
▬	- САНИТАРНО-ЗАЩИТНАЯ ЗОНА ОТ ЖЕЛЕЗНОЙ ДОРОГИ УЗКОКОЛЕЙКИ - 100 м
+ +	- КЛАДБИЩЕ
▨	- ВОДООХРАННАЯ ЗОНА - 50 МЕТРОВ
▨	- ВОДООХРАННАЯ ЗОНА - 100 МЕТРОВ
▨	- ВОДООХРАННАЯ ЗОНА - 200 МЕТРОВ
⬭	-ПРИБРЕЖНАЯ ПОЛОСА -50М
⛪	- ОХРАНА ПАМЯТНИКОВ ИСТОРИИ
▲	- САНИТАРНО-ЭПИДЕМИОЛОГИЧЕСКИЕ ОГРАНИЧЕНИЯ (ПРЕДПРИЯТИЯ - 500М)
▲	- САНИТАРНО-ЭПИДЕМИОЛОГИЧЕСКИЕ ОГРАНИЧЕНИЯ (ПРЕДПРИЯТИЯ - 300М)
▲	- САНИТАРНО-ЭПИДЕМИОЛОГИЧЕСКИЕ ОГРАНИЧЕНИЯ (ПРЕДПРИЯТИЯ - 100М)
▲	- САНИТАРНО-ЭПИДЕМИОЛОГИЧЕСКИЕ ОГРАНИЧЕНИЯ (ПРЕДПРИЯТИЯ - 50М)
▲	- САНИТАРНО-ЭПИДЕМИОЛОГИЧЕСКИЕ ОГРАНИЧЕНИЯ (ОЧИСТНЫЕ- 200М)
▲	- САНИТАРНО-ЭПИДЕМИОЛОГИЧЕСКИЕ ОГРАНИЧЕНИЯ (ИСТОЧНИКИ ВОДОСНАБЖЕНИЯ - 50М)
▲	- САНИТАРНО-ЭПИДЕМИОЛОГИЧЕСКИЕ ОГРАНИЧЕНИЯ (СКОТО МОГИЛЬНИКИ, НАВОЗОХРАНИЛИЩА ОТКРЫТОГО ТИПА, ТБО, ЗАХОРОНЕНИЯ СМОЛ - 1000М)
▼	- ОХРАНА АРХЕОЛОГИЧЕСКОГО НАСЛЕДИЯ
▦	- ЗОНА ЗАТОПЛЕНИЯ

						1537.584/МК 81-09		
Изм	Кол	Лист	№ док	Подпись	Дата	Схема территориального планирования Слободского муниципального района Кировской области		
ГИП		Русакова				СХЕМА ГРАНИЦ ЗОН С ОСОБЫМИ УСЛОВИЯМИ ИСПОЛЬЗОВАНИЯ ТЕРРИТОРИИ	Стадия	Лист	Листов
Нач. отд.		Русакова							
Исполн.		Ходырева					ОАО НИПИИ "КИРОВПРОЕКТ"		
Н.контр		Горохов							